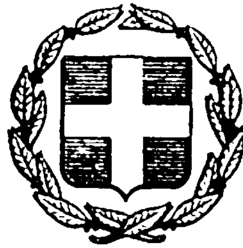


ΕΦΗΜΕΡΙΣ ΤΗΣ ΚΥΒΕΡΝΗΣΕΩΣ
ΤΗΣ ΕΛΛΗΝΙΚΗΣ ΔΗΜΟΚΡΑΤΙΑΣ

ΕΝ ΑΘΗΝΑΙΣ ΤΗ, 25 ΙΟΥΛΙΟΥ 1978 | ΤΕΥΧΟΣ ΤΕΤΑΡΤΟΝ | ΑΡΙΘΜΟΣ ΦΥΛΛΟΥ 374

ΠΕΡΙΕΧΟΜΕΝΑ

ΑΠΑΛΛΟΤΡΙΩΣΕΙΣ

ΑΠΟΦΑΣΕΙΣ

ΠΟΛΕΟΔΟΜΙΑ

ΑΠΟΦΑΣΕΙΣ

ΑΠΑΛΛΟΤΡΙΩΣΕΙΣ

ΑΠΟΦΑΣΕΙΣ

'Αριθ. Π. 3362/1566 (1)

Περὶ ἀναγκαστικῆς ἀπαλλοτριώσεως ἐκτάσεως στὴν περιοχὴ τοῦ Δήμου 'Αγίας Βαρβάρας 'Αττικῆς, γιὰ τὴν ἀνέγερση διδακτηρίων πρὸς στέγαση τῶν 4ου καὶ 6ου Δημοτικῶν Σχολείων 'Αγίας Βαρβάρας.

ΟΙ ΥΠΟΥΡΓΟΙ
ΕΘΝΙΚΗΣ ΠΑΙΔΕΙΑΣ & ΘΡΗΣΚΕΥΜΑΤΩΝ
& ΟΙΚΟΝΟΜΙΚΩΝ

Ἔχοντας ὑπόψη:

1. Τὶς διατάξεις τοῦ Ν.Δ/τος 797/71«περὶ ἀναγκαστικῶν ἀπαλλοτριώσεων», σὲ συνδυασμὸ μὲ τὶς διατάξεις τοῦ Β.Δ/τος 139/71 «περὶ τῆς ἁρμοδιότητος τῶν Νομαρχῶν πρὸ κήρυξιν ἀναγκαστικῶν τινων ἀπαλλοτριώσεων».

2. Τὶς διατάξεις τοῦ Α.Ν. 627/1968 «περὶ ὀργανισμοῦ Σχολικῶν Κτιρίων».

3. Τὸ ἀπὸ 1.3.78 ἀπόσπασμα πρακτικοῦ ἐκ τῆς συνεδριάσεως ἀριθ. 1157/τοῦ Διοικητικοῦ Συμβουλίου τοῦ 'Οργανισμοῦ Σχολικῶν Κτιρίων.

4. Τὴν ἀπὸ 11.3.1966 ἔκθεση καταλληλότητας τοῦ πρὸς ἀπαλλοτρίωση γηπέδου, ἡ ὁποία καταρτίσθηκε ἀπὸ τὴν κατὰ νόμο 'Επιτροπή, καὶ

5. Τὸ ἀριθ. Ε. 19943/1515/4.6.70 ἔγγραφο τῆς 'Υπηρεσίας Οἰκισμοῦ τοῦ 'Υπουργείου Δημοσίων Ἔργων, ἀποφασίζουμε:

Κηρύσσουμε τὴν ἀναγκαστικὴ ἀπαλλοτρίωση ἐκτάσεως στὴν περιοχὴ τοῦ Δήμου 'Αγίας Βαρβάρας καὶ μεταξὺ τῶν ὁδῶν Σίφνου, 'Ερεχθείου Κολοκυθᾶ καὶ Βουταίνης (Ο.Τ. 514 καὶ 515), λόγῳ δημόσιας ὠφέλειας καὶ εἰδικότερα γιὰ τὴν ἀνέγερση διδακτηρίων, στὰ ὁποῖα θὰ στεγασθοῦν τὰ δημοτικὰ σχολεῖα: 4ο καὶ 6ο 'Αγίας Βαρβάρας, ἐμβαδοῦ 4227,53 μ2, ὅπως φαίνεται στὸ ἀπὸ 'Ιανουαρίου 1978 κτηματολογικὸ διάγραμμα τοῦ μηχανικοῦ Δημ. Λειβαδάρα, θεωρημένο ἀπὸ τὸν Προϊστάμενο τοῦ Γραφείου Γηπέδων τοῦ 'Οργανισμοῦ Σχολικῶν Κτιρίων στὶς 9.3.1978, καὶ στὸν ἐπ' αὐτοῦ κτηματολογικὸ πίνακα.

Στὴν ἔκταση ποὺ ἀπαλλοτριώνεται προβάλλει δικαιώματα κυριότητας ὁ 'Ιωάννης Θεοδωρακόπουλος.

'Η ἀπαλλοτρίωση κηρύσσεται ὑπὲρ τῶν Σχολικῶν Ταμείων τῶν: 4ου καὶ 5ου Δημοτικῶν Σχολείων 'Αγίας Βαρβάρας καὶ μὲ δαπάνη τοῦ 'Οργανισμοῦ Σχολικῶν Κτιρίων.

'Η ἀπόφαση αὐτὴ νὰ δημοσιευθεῖ στὴν 'Εφημερίδα τῆς Κυβερνήσεως.

'Αθῆναι, 30 'Ιουνίου 1978.

ΟΙ ΥΠΟΥΡΓΟΙ

ΕΘΝ. ΠΑΙΔΕΙΑΣ ΚΑΙ ΘΡΗΣΚΕΥΜΑΤΩΝ — **ΙΩΑΝ. ΒΑΡΒΙΤΣΙΩΤΗΣ**

ΟΙΚΟΝΟΜΙΚΩΝ ΥΦΥΠΟΥΡΓΟΣ — **ΠΑΝΑΓΙΩΤΗΣ ΜΠΟΚΟΒΟΣ**

'Αριθ. Π. 4089/806 (2)

Περὶ ἀναγκαστικῆς ἀπαλλοτριώσεως ἐκτάσεως, γιὰ τὴν ἀρτίωση τοῦ γηπέδου καὶ τὴν ἀνέγερση διδακτηρίου τοῦ 9ου Δημοτικοῦ Σχολείου Βεροίας.

ΟΙ ΥΠΟΥΡΓΟΙ
ΕΘΝΙΚΗΣ ΠΑΙΔΕΙΑΣ & ΘΡΗΣΚΕΥΜΑΤΩΝ
& ΟΙΚΟΝΟΜΙΚΩΝ

Ἔχοντας ὑπόψη:

1. Τὶς διατάξεις τοῦ Ν.Δ. 797/1971 «περὶ ἀναγκαστικῶν ἀπαλλοτριώσεων», σὲ συνδυασμὸ μὲ τὶς διατάξεις τοῦ

Β.Δ/τος άριθ. 139/1971 «περί τής άρμοδιότητος τών Νομαρχών πρός κήρυξιν άναγκαστικών τινων άπαλλοτριώσεων».
2. Τίς διατάξεις τού Α.Ν. 627/68 «περί 'Οργανισμού Σχολικών Κτιρίων».
3. Τίς διατάξεις τού Ν. 513/30.12.76 «περί τροποποιήσεως καί συμπληρώσεως τής «περί 'Οργανισμού Σχολικών Κτιρίων νομοθεσίας».
4. Τό άπόσπασμα πρακτικού τής 4/5/16.2.78 άποφάσεως τού Διοικητικού Συμβουλίου τού Νομαρχιακού Ταμείου 'Ημαθίας.
5. Τό άπό 25.11.1975 πρακτικό καταλληλότητας τής άπαλλοτριούμενης έκτάσεως, πού καταρτίσθηκε άπό τήν άρμόδια 'Επιτροπή, άποφασίζουμε :

Κηρύσσουμε τήν άναγκαστική άπαλλοτρίωση, λόγω δημόσιας ώφέλειας καί είδικότερα γιά τήν άρτίωση τού γηπέδου καί τήν άνέγερση διδακτηρίου τού 9ου Δημοτικού Σχολείου Βεροίας, έκτάσεως έμβαδού 1.352 μ2, πού βρίσκεται στήν περιοχή τού Δήμου Βεροίας Ν. 'Ημαθίας (Ο.Τ. 478) καί φαίνεται μέ τά στοιχεία Α-Β-Γ-Δ-Ε-Ζ-Η-Θ-Ι-Κ-Λ-Μ-Λ καί Η-Θ-Ν-Ξ-Ο-Η στό άπό 30.11.1977 κτηματολογικό διάγραμμα καί στόν έπ' αύτού κτηματολογικό πίνακα τού μηχανικού Ζήκου 'Αλεξίου, πού έχει θεωρηθεί άρμοδίως άπό τό Δ/ντή Τεχνικών 'Υπηρεσιών Ν. 'Ημαθίας, Νομομηχανικό 'Αχ. Παπαδόπουλο.

Στήν έκταση πού άπαλλοτριώνεται προβάλλουν δικαιώματα κυριότητας οί : 1) κληρονόμοι 'Αθανασίου Τσολοζίδη καί 2) συνιδιοκτήτες : Στέργιος Τσιάνος Δημ. Ζάκας καί Στέργιος Καρανάσιος.

'Η άπαλλοτρίωση κηρύσσεται ύπέρ τού Σχολικού Ταμείου τού 9ου Δημοτικού Σχολείου Βεροίας καί μέ δαπάνη τού Ο.Σ.Κ.

'Η άπόφαση αύτή νά δημοσιευθεί στήν 'Εφημερίδα τής Κυβερνήσεως.

'Αθήναι, 30 'Ιουνίου 1978.

ΟΙ ΥΠΟΥΡΓΟΙ

ΕΘΝ. ΠΑΙΔΕΙΑΣ ΚΑΙ ΘΡΗΣΚΕΥΜΑΤΩΝ	ΟΙΚΟΝΟΜΙΚΩΝ
ΙΩΑΝ. ΒΑΡΒΙΤΣΙΩΤΗΣ	**ΠΑΝΑΓΙΩΤΗΣ ΜΠΟΚΟΒΟΣ**

ΠΟΛΕΟΔΟΜΙΑ

ΑΠΟΦΑΣΕΙΣ

'Αριθ. 50968 (3)

Περί έγκρίσεως τών όρίων ζώνης τού οίκισμού Μύρθιου 'Αγ. Βασιλείου Ρεθύμνης πού καθορίσθηκαν άπό τήν άρμοδία έπιτροπή.

Ο ΝΟΜΑΡΧΗΣ ΡΕΘΥΜΝΗΣ

"Εχοντας ύπόψη :

1. Τίς διατάξεις :

α) Τού άπό 17.7.1923 Ν. Δ/τος «περί σχεδίων πόλεων, κωμών, καί συνοικισμών τού Κράτους καί οίκοδομής αύτών» καί είδικότερα τών άρθρων 52 καί 53, όπως τό τελευταίο τροποποιήθηκε μέ τό άριθ. 194/69 Ν.Δ. «περί τροποποιήσεως πολεοδομικών τινών διατάξεων» (ΦΕΚ 103/Α/1969).

β) Τού άπό 3.11.1928 Δ/τος «περί σχεδίων τών είς τάς πόλεις άνεγειρομένων οίκοδομών» (ΦΕΚ 229) όπως τούτο τροποποιήθηκε μεταγενεστέρως.

γ) Τού άπό 19.2.1959 Β. Δ/τος «περί άντισεισμικού κανονισμού οίκοδομικών έργων» (ΦΕΚ 36), όπως τροποποιήθηκε μεταγενεστέρως.

δ) Τό άπό 15.6.1968 Β. Δ/γμα καί 15.6.1977 Π. Δ/γμα περί καθορισμού τών όρων καί περιορισμών δομήσεως τών οίκοπέδων πού βρίσκονται μέσα στά όρια τών Οίκισμών πού ύπάρχουν νομίμως πρίν άπό τό έτος 1923 καί δέν έχουν έγκεκριμένο ρυμοτομικό σχέδιο».

2. Τήν Ε. 35400/6.12.75 άπόφαση τού 'Υφυπουργού Δημοσίων "Εργων «περί τού τρόπου καθορισμού όρίων οίκισμών πρίν άπό τό έτος 1923 οί όποίοι δέν έχουν σχέδιο ρυμοτομίας».

3. Τήν άριθ. 50691/11.2.76 άπόφασή μας «περί συγκροτήσεως έπιτροπής καθορισμού όρίων ζώνης οίκισμών πρίν άπό τό έτος 1923, οί όποίοι δέν έχουν σχέδιο ρυμοτομίας».

4. Τήν άπό 6.2.1978 έκθεση μέ σκαρίφημα τών όρίων ζώνης τού οίκισμού Μύρθιου 'Αγ. Βασιλείου Ρεθύμνης, πού ύπάρχει πρίν άπό τό έτος 1923, τά όποία καθορίστηκαν άπό τήν άρμόδια έπιτροπή.

5. Τό άριθ. 5/4/29.5.1978 πρακτικό τού Περιφ/κού Συμβουλίου Δημ. "Εργων Τμήμα Ν. Ρεθύμνης στό όποίο τούτο γνωμοδοτεί ύπέρ τής έγκρίσεως τών όρίων ζώνης τού οίκισμού Μύρθιου 'Αγ. Βασιλείου Ρεθύμνης, ό όποίος ύπάρχει πρίν άπό τό έτος 1923, όπως αύτά καθορίστηκαν στήν άπό 6.2.1978 έκθεση μέ σκαρίφημα άπό τήν έπιτροπή πού συγκροτήθηκε μέ τήν άριθ. 50691/11.2.76 άπόφασήμας, άποφασίζουμε :

'Εγκρίνουμε τά όρια ζώνης τού οίκισμού Μύρθιου 'Αγ. Βασιλείου Ρεθύμνης, ό όποίος ύπάρχει πρίν άπό τό έτος 1923, όπως αύτά καθορίστηκαν στήν άπό 6.2.1978 έκθεση μέ σκαρίφημα άπό τήν έπιτροπή πού συγκροτήθηκε μέ τήν 50691/11.2.76 άπόφαση μας καί ή όποία έκθεση άποτελεί άναπόσπαστο μέρος τής παρούσης άποφάσεως.

'Η άπόφαση αύτή νά δημοσιευθεί στήν 'Εφημερίδα τής Κυβερνήσεως.

Ρέθυμνο, 26 'Ιουνίου 1978

'Ο Νομάρχης
ΑΘΑΝ. ΣΠΥΡΟΠΟΥΛΟΣ

ΕΚΘΕΣΙΣ

Καθορισμού όρίων ζώνης οίκισμού Μυρθίου 'Αγ. Βασιλείου.

Οί κάτωθι ύπογεγραμμένοι :

1. Εύρ. Τζανουδάκης, Μηχ/κός Πρ/νος Τ.Ε.Ε. καί Πολεοδ. 'Εφαρμογών.
2. 'Εμμ. Μανωλεσάκης Τεχν. 'Υπάλληλος Δ.Τ.Υ.Ν. Ρεθύμνης.
3. 'Ιωσήφ Δρυμάκης Πρόεδρος τής Κοινότητος Μύρθιου άποτελούντες τήν δυνάμει τής ύπ' άριθ. 50691/11.2.1976 άποφάσεως τού Νομάρχου Ρεθύμνης συγκροτηθείσαν έπιτροπήν καθορισμού τών όρίων ζώνης οίκισμών πρό τού έτους 1923 στερουμένων σχεδίων ρυμοτομίας.

"Εχοντες ύπ' όψει :

1. Τάς διατάξεις :

α) Τού άπό 17.7.1923 Ν. Δ/τος «περί σχεδίων πόλεων, κωμών καί συνοικισμών τού Κράτους καί οίκοδομής αύτών καί είδικώτερον τών άρθρων 52 καί 53 ώς τό τελευταίον τούτο έτροποποιήθη διά τού ύπ' άριθ. 194/1969 Ν. Δ/τος «περί τροποποιήσεως πολεοδομικών τινών διατάξεων» (ΦΕΚ 103).

β) Τού άπό 3.11.1928 Δ/τος «περί σχεδίων τών έν ταίς πόλεσι άνεγειρομένων οίκοδομών (ΦΕΚ 229) ώς τούτο έτροποποιήθη μεταγενεστέρως.

γ) Τού άπό 19.12.59 Β. Δ/τος «περί άντισεισμικού κανονισμού οίκοδομικών έργων» (ΦΕΚ 36) ώς έτροποποιήθη μεταγενεστέρως.

δ) Τίς διατάξεις τού άπό 15.6.68 Β. Δ/τος «περί καθορισμού τών όρων καί περιορισμών δομήσεως τών οίκοπέδων τών κειμένων έντός τών όρίων τών νομίμως ύφισταμένων πρό τού έτους 1923 οίκισμών κ.λπ.» ώς τούτο έτροποποιήθη μεταγενεστέρως μέ τό άπό 15.6.77 Π. Δ/γμα.

2. Τήν ύπ' άριθ. Ε. 35400/6.12.75 άπόφασιν τού 'Υφυπουργού Δημοσίων "Εργων «περί τού τρόπου καθορισμού όρίων οίκισμών πρό τού έτους 1923 στερουμένων σχεδίων ρυμοτομίας, μετέβημεν σήμερον τήν 6η Φεβρουαρίου 1978 καί άφού περιήλθομεν κεντρικώς καί περιμετρικώς τόν έν

θέματι οἰκισμόν, προέβημεν εἰς τὸν καθορισμὸν τῶν ὁρίων τοῦ οἰκισμοῦ ὡς τὸ συνημμένον τῇ παρούσῃ διάγραμμα, ὡς κάτωθι :

Α) Ὁ οἰκισμὸς περικλείεται ὑπὸ τῶν ἐρυθρῶν γραμμῶν τῶν ἑνουσῶν τὰ σημεῖα Α-Β-Γ-Δ-Ε-Ζ-Η-Θ-Ι-Κ-Λ-Μ-Ν-Ξ-Ο-Π-Ρ-Σ-Τ-Υ-Φ-Α ἅτινα καθορίζονται ὡς ἀκολούθως :

Σημεῖο Α :
Ἐπὶ τοῦ ἄξονος τῆς ἐπαρχιακῆς ὁδοῦ καὶ ἀπέχοντος τοῦ Α' 70.00 μ. Ὅπου Α' κεῖται στὴν τομὴ τοῦ ἄξονα τῆς ἐπαρχιακῆς ὁδοῦ καὶ τῆς προεκτάσεως τῆς Νοτίας πλευρᾶς τῆς οἰκείας Σταυρουλάκη Εὐαγγέλου.

Σημεῖο Β :
Ἐπὶ τῆς καθέτου στὸν ἄξονα τῆς ἐπαρχ. ὁδοῦ στὸ σημεῖο Α ἀπέχοντος τούτου 50.00 μ. Ἡ γραμμὴ ΑΒ εἶναι εὐθεῖα.

Σημεῖο Γ :
Ἡ Νοτιοανατολικὴ γωνία τῆς οἰκείας Σταυρουλάκη Εὐαγγέλου. Ἡ γραμμὴ ΒΓ εἶναι εὐθεῖα.

Σημεῖο Δ :
Ἐπὶ τῆς καθέτου στὸν ἄξονα τῆς κοινοτικῆς ὁδοῦ πρὸς Νεκροταφεῖο στὸ σημεῖο Ε ἀπέχοντος τούτου 30.00 μ. Ἡ γραμμὴ ΓΔ εἶναι εὐθεῖα.

Σημεῖο Ε :
Ἐπὶ τοῦ ἄξονος τῆς Κοινοτικῆς ὁδοῦ ἀπέχοντος τοῦ σημείου Ε' 50.00 μ. Ὅπου τὸ Σημεῖο Ε' εἶναι ἡ συμβολὴ ἀξόνων Κοινοτικῶν ὁδῶν. Ἡ γραμμὴ ΔΕ εἶναι εὐθεῖα.

Σημεῖο Ζ : Ἐπὶ τῆς καθέτου στὸν ἄξονα τῆς κοινοτικῆς ὁδοῦ στὸ σημεῖο Ε ἀπέχοντος τούτου 30.00 μ. Ἡ γραμμὴ ΕΖ εἶναι εὐθεῖα.

Σημεῖο Η :
Ἡ συμβολὴ ἀξόνων κοινοτικῶν ὁδῶν. Ἡ γραμμὴ ΖΗ ἀκολουθεῖ τὸν ἄξονα τῆς ὁδοῦ.

Σημεῖο Θ :
Ἐπὶ τῆς τομῆς τοῦ ἄξονος τῆς κοινοτικῆς ὁδοῦ καὶ τῆς προεκτάσεως τῆς νοτίας πλευρᾶς τῆς οἰκίας Βουγιούκαλου. Η γραμμὴ ΗΘ ἀκολουθεῖ τὸν ἄξονα τῆς ὁδοῦ .

Σημεῖο Ι :
Ἡ Νοτιοανατολικὴ γωνία τῆς οἰκίας Βουγιούκαλου. Ἡ γραμμὴ ΘΙ εἶναι εὐθεῖα.

Σημεῖο Κ :
Ἡ Βορειοανατολικὴ γωνία τῆς οἰκίας Τζελάκη Ἐπαμ. Ἡ γραμμὴ ΙΚ εἶναι εὐθεῖα.

Σημεῖο Λ :
Ἡ Νοτιοανατολικὴ γωνία οἰκίας Κλάδου Μανούσου. Ἡ γραμμὴ ΚΛ εἶναι εὐθεῖα.

Σημεῖο Μ :
Ἡ Βορειοανατολικὴ γωνία οἰκίας Κλάδου Μανούσου. Ἡ γραμμὴ ΛΜ εἶναι εὐθεῖα.

Σημεῖο Ν :
Ἡ Βορειοανατολικὴ γωνία οἰκίας Ἀνδρουλιδάκη Στέφανου. Ἡ γραμμὴ ΜΝ εἶναι εὐθεῖα.

Σημεῖο Ξ :
Ἐπὶ τῆς καθέτου στὸν ἄξονα κοινοτικῆς ὁδοῦ στὸ σημεῖο 0 ἀπέχοντος αὐτοῦ 30.00 μ. Ἡ γραμμὴ ΝΞ εἶναι εὐθεῖα.

Σημεῖο Ο :
Ἐπὶ τοῦ ἄξονος τῆς κοινοτικῆς ὁδοῦ ἀπέχοντος τοῦ Ο' 30.00 μ. ὅπου Ο' εἶναι ἡ συμβολὴ τῶν ἀξόνων κοινοτικῶν ὁδῶν. Ἡ γραμμὴ ΞΟ εἶναι εὐθεῖα.

Σημεῖο Π :
Ἐπὶ τοῦ ἄξονος τῆς ἐπαρχιακῆς ὁδοῦ ἀπέχοντος τοῦ σημείου Π' 30,00 ὅπου Π' εἶναι ἡ τομὴ τοῦ ἄξονος τῆς ἐπαρχ. ὁδοῦ καὶ τῆς προεκτάσεως τῆς βορείας πλευρᾶς τῆς οἰκίας Καβδάκη Ἰωσήφ. Ἡ γραμμὴ ΟΠ εἶναι εὐθεῖα.

Σημεῖο Ρ :
Ἐπὶ τῆς καθέτου στὸν ἄξονα τῆς ἐπαρχ. ὁδοῦ στὸ σημεῖο Π ἀπέχοντος τούτου 50.00 μ. Ἡ γραμμὴ ΠΡ εἶναι εὐθεῖα.

Σημεῖο Σ :
Ἡ Βορειοδυτικὴ γωνία οἰκίας Βασιλονικολιδάκη. Ἡ γραμμὴ ΡΣ εἶναι εὐθεῖα.

Σημεῖο Τ :
Ἡ Νοτιοδυτικὴ γωνία οἰκίας Βασιλονικολιδάκη. Ἡ γραμμὴ ΣΤ εἶναι εὐθεῖα.

Σημεῖο Υ :
Ἐπὶ τῆς προεκτάσεως τῆς βορείας πλευρᾶς τῆς οἰκίας Προκαλάκη Ἰωσὴφ ἀπέχοντος τοῦ σημείου Υ' 50 μ. Σημεῖο Υ' εἶναι ἡ τομὴ τοῦ ἄξονος τῆς ἐπαρχ. ὁδοῦ καὶ τῆς προεκτάσεως τῆς βορείας πλευρᾶς τῆς ἀνωτέρω οἰκίας. Ἡ γραμμὴ ΤΥ εἶναι εὐθεῖα.

Σημεῖο Φ :
Ἐπὶ τῆς καθέτου στὸν ἄξονα τῆς ἐπαρχ. ὁδοῦ στὸ σημεῖο Α καὶ εἰς ἀπόστασιν 50,00 μ. ἀπὸ αὐτό. Ἡ γραμμὴ ΥΦ ἀκολουθεῖ παράλληλα τὸν ἄξονα τῆς ἐπαρχ. ὁδοῦ.

Β) Κεντρικὸ τμῆμα τοῦ οἰκισμοῦ καθορίζουμε τὸ τμῆμα ποὺ περικλείεται μὲ πράσινη γραμμὴ διὰ τῶν σημείων Χ-Χ'-Ψ'-Ψ''-Φ'-Σ'-Κ-Ι-Θ-Η-Ε'-Χ καθὼς καὶ τὰ τμήματα Ρ'-Χ'-Ψ,Ψ'-Ψ'',Ψ''-Φ'-Σ', Χ'Χ,Χ, -Ε' καὶ Ε'-Η-Θ κατὰ μῆκος κοινοτικῶν ὁδῶν τοῦ οἰκισμοῦ ἐπὶ τῶν ὁποίων ἔχουν πρόσωπον τὰ οἰκόπεδα.

Τὰ σημεῖα Χ-Χ-Ρ'-Ψ'-Ψ''-Φ'-Σ'-Ε' καθορίζονται ὡς κατωτέρω :

Σημεῖον Χ : Ἡ τομὴ τῶν ἀξόνων κοινοτικῶν ὁδῶν.
Σημεῖον Χ' : Ἡ τομὴ τῶν ἀξόνων κοινοτικῆς καὶ ἐπαρχιακῆς ὁδοῦ.
Σημεῖον Ψ' : Ἡ τομὴ τῶν ἀξόνων κοινοτικῆς καὶ ἐπαρχιακῆς ὁδοῦ.
Σημεῖον Ψ'' : Ἡ τομὴ τῶν ἀξόνων κοινοτικῶν ὁδῶν.
Σημεῖον Φ' : Ἡ τομὴ τῶν ἀξόνων κοινοτικῶν ὁδῶν.
Σημεῖον Σ' : Ἡ τομὴ τῶν ἀξόνων κοινοτικῶν ὁδῶν.
Σημεῖον Ε' : Ἡ τομὴ τῶν ἀξόνων κοινοτικῶν ὁδῶν.
Σημεῖον Ρ' : Ἡ τομὴ τοῦ ἄξονος τῆς ἐπαρχ. ὁδοῦ καὶ τῆς προεκτάσεως τῆς Νοτίας πλευρᾶς τῆς οἰκείας Κουτσαφτάκη Μαρίας.

Ἡ γραμμὴ Ρ'Χ'Ψ' ἀκολουθεῖ τὸν ἄξονα τῆς ἐπαρχ. ὁδοῦ

Αἱ γραμμαὶ Ψ'Ψ'', Ψ'' Φ' Σ', Χ' Χ, Χ Ε' καὶ Ε' Η Θ ἀκολουθοῦν τὸν ἄξονα κοινοτικῶν ὁδῶν.

Γ) Μὴ κεντρικὸ τμῆμα τοῦ οἰκισμοῦ καθορίζουμε τὸ ὑπόλοιπο τμῆμα αὐτοῦ.

Ἐν Ρεθύμνῳ τῇ 6 Φεβρουαρίου 1978

Ἡ Ἐπιτροπὴ
Εὐρ. Τζανουδάκης
Ἐμμ. Μανωλεσάκης
Ἰωσὴφ Δρυμάκης

ΕΘΕΩΡΗΘΗ

Ἐν Ρεθύμνῳ τῇ 10 Μαρτίου 1978

Ὁ Διευθυντὴς
Τεχνικῶν Ὑπηρεσιῶν Ρεθύμνης
ΠΟΛ. ΣΑΟΥΝΑΤΣΟΣ
Νομ/κὸς ἐπὶ 3ῳ β.

Αριθ. 41560 (4)

Περὶ ἐγκρίσεως ρυμοτομικοῦ σχεδίου παραθεριστικοῦ οἰκισμοῦ στὴ θέση «Προφήτης Ἠλίας» τῆς παραλίας Προσκυνητῶν Ν. Ροδόπης.

Ο ΝΟΜΑΡΧΗΣ ΡΟΔΟΠΗΣ

Ἔχοντας ὑπόψη:

1. Τὶς διατάξεις τοῦ Ν.Δ. τῆς 17.7.1923 «περὶ σχεδίων πόλεων καὶ κωμῶν» καὶ εἰδικότερα τοῦ κεφαλαίου Α' αὐτοῦ.
2. Τὶς διατάξεις τοῦ Α.Ν. 314/68 «περὶ παροχῆς ἁρμοδιοτήτων στὸν Ὑπουργὸ Βορ. Ἑλλάδος καὶ τοὺς Νομάρχας ἐπὶ ἐγκρίσεως, ἐπεκτάσεως καὶ τροποποιήσεως, ρυμ. σχεδίων»
3. Τὴν ἀριθμ. Α7/16.11/7.10.70 κοινὴν ἀπόφαση τῶν Ὑπουργῶν Προεδρίας Κυβερνήσεως Ἐσωτερικῶν καὶ Δημοσίων Ἔργων «περὶ διαρθρώσεως τῶν Περ/κῶν Ὑπηρεσιῶν Ὑπουργείου Δημοσίων Ἔργων.
4. Τὴ σχετικὴ γνωμοδότηση τοῦ Νομαρχιακοῦ Συμβουλίου Δ.Ε. Τμήματος Νομοῦ Ροδόπης.
5. Τὶς διατάξεις τοῦ 3.200/55 «περὶ διοικητικῆς Ἀποκεντρώσεως» σὲ συνδυασμὸ μὲ τὶς διατάξεις τοῦ ἀπὸ 28.6.55 Β.Δ/τος. ἁρμοδιότητος Νομαρχῶν ἀντικειμένων τινῶν ἁρμοδιότητος τοῦ Ὑπουργείου Δημοσίων Ἔργων.
6. Τὶς διατάξεις τοῦ Ν.Δ. 532/70 «περὶ συμπληρώσεως τῶν διατάξεων περὶ διοικητικῆς ἀποκεντρώσεως».
7. Τὴν Ἐγκύκλιο Ε22 ἀριθ. Ε 8676/1206/27.4.77 τοῦ Ὑπουρ. Δημ. Ἔργων «περὶ διαδικασίας ἱδρύσεως παραθεριστικῶν οἰκισμῶν καὶ γενικῶν προδιαγραφῶν γιὰ τὴν ἵδρυσή τους».
8. Τὴν ἀπόφαση ἀριθ. 46052/31.12.77 Ν. Ροδόπης περὶ προεγκρίσεως γιὰ τὴν ἵδρυση παραθεριστικοῦ οἰκισμοῦ στὴ θέση «Προφήτης Ἠλίας» τῆς παραλίας Προσκυνητῶν Ν. Ροδόπης.
9. Τὴν ἀπὸ 10.2.78 αἴτηση τῶν Ι. Καλδιριμτζῆ, Γ. Πίτατζη, Ν. Σκαπαριώτου καὶ Χ. Φελάκη ἐκ μέρους ἰδιοκτητῶν ἀγροτεμαχίων στὴν παραπάνω θέση, μὲ τὴν ὁποία ὑποβλήθηκε γιὰ ἔγκριση σχέδιο ρυμοτομίας τοῦ ὑπὸ ἵδρυση οἰκισμοῦ συνταγμένο ἀπὸ τὸν τοπογράφο Μηχανικὸ Δ. Βασιλειάδη, μὲ ἡμερομηνία Ἰανουάριος 1978 καὶ κλίμακα 1:1000.
10. Τὸ ἔγγραφο ἀριθ. 38257/28.2.78 τῆς ΔΤΥΝ Ροδόπης, μὲ τὸ ὁποῖο στάλθηκε στὴν Κοινότητα Προσκυνητῶν τὸ σχέδιο ρυμοτομίας τοῦ ὑπὸ ἵδρυση οἰκισμοῦ γιὰ νὰ γνωμοδοτήσει σχετικά.
11. Τὴν ἀπόφαση ἀριθ. 12/1978 τοῦ Κοινοτικοῦ Συμβουλίου Προσκυνητῶν περὶ μὴ ἐγκρίσεως τοῦ ρυμοτομικοῦ σχεδίου τοῦ οἰκισμοῦ στὴ θέση «Προφήτης Ἠλίας».
12. Τὴν 40722/31.5.78 εἰσήγηση τῆς Δ.Τ.Υ.Ν. Ροδόπης πρὸς τὸ Νομαρχιακὸ Συμβούλιο Δημ. Ἔργων, ἀποφασίζουμε:

1. Ἐγκρίνουμε τὸ σχέδιο ρυμοτομίας παραθεριστικοῦ οἰκισμοῦ στὴ θέση «Προφήτης Ἠλίας» τῆς παραλίας Προσκυνητῶν Ν. Ροδόπης, ὅπως φαίνεται στὰ θεωρημένα ἀπὸ τὴ Δ/νση Τεχν. Ὑπηρεσιῶν τοπογραφικὰ διαγράμματα μὲ κλίμακα 1:1000, ποὺ συντάχθηκαν ἀπὸ τὸν Τοπογράφο Δημ. Βασιλειάδη τὸν Ἰανουάριο τοῦ 1978.
2. Καθορίζουμε γιὰ τὸν οἰκισμὸ τοὺς παρακάτω ὅρους δομήσεως:


α) Οἰκοδομικὸ Σύστημα : Πανταχόθεν ἐλεύθερο
β) Ποσοστὸ καλύψεως : Σαράντα ἑκατοστὰ (40%)
γ) Ἀριθμὸ ὀρόφων : Δύο (2)
δ) Μέγιστο ὕψος : Ἑπτάμισυ μέτρα (7,50)
ε) Ἐλάχιστα ὅρια ἀρτιότητος :


(Ι) Ἐλάχιστο πρόσωπο: Δέκα ὀκτὼ μέτρα (18 μ.)
(ΙΙ) Ἐλάχιστο Βάθος: Σαράντα μέτρα (40 μ.)
(ΙΙΙ) Ἐλάχιστη ἐπιφάνεια: Ἐννιακόσια τετρ. μ. (900 Μ2)

Ἡ ἀπόφαση αὐτὴ μαζὶ μὲ τὰ τοπογραφικὰ διαγράμματα ποὺ τὴ συνοδεύουν, νὰ δημοσιευθοῦν στὴν Ἐφημερίδα τῆς Κυβερνήσεως.


Ἐν Κομοτηνῇ τῇ 16 Ἰουνίου 1978


Ὁ Νομάρχης
ΠΑΝΑΓΙΩΤΗΣ ΦΩΤΕΑΣ

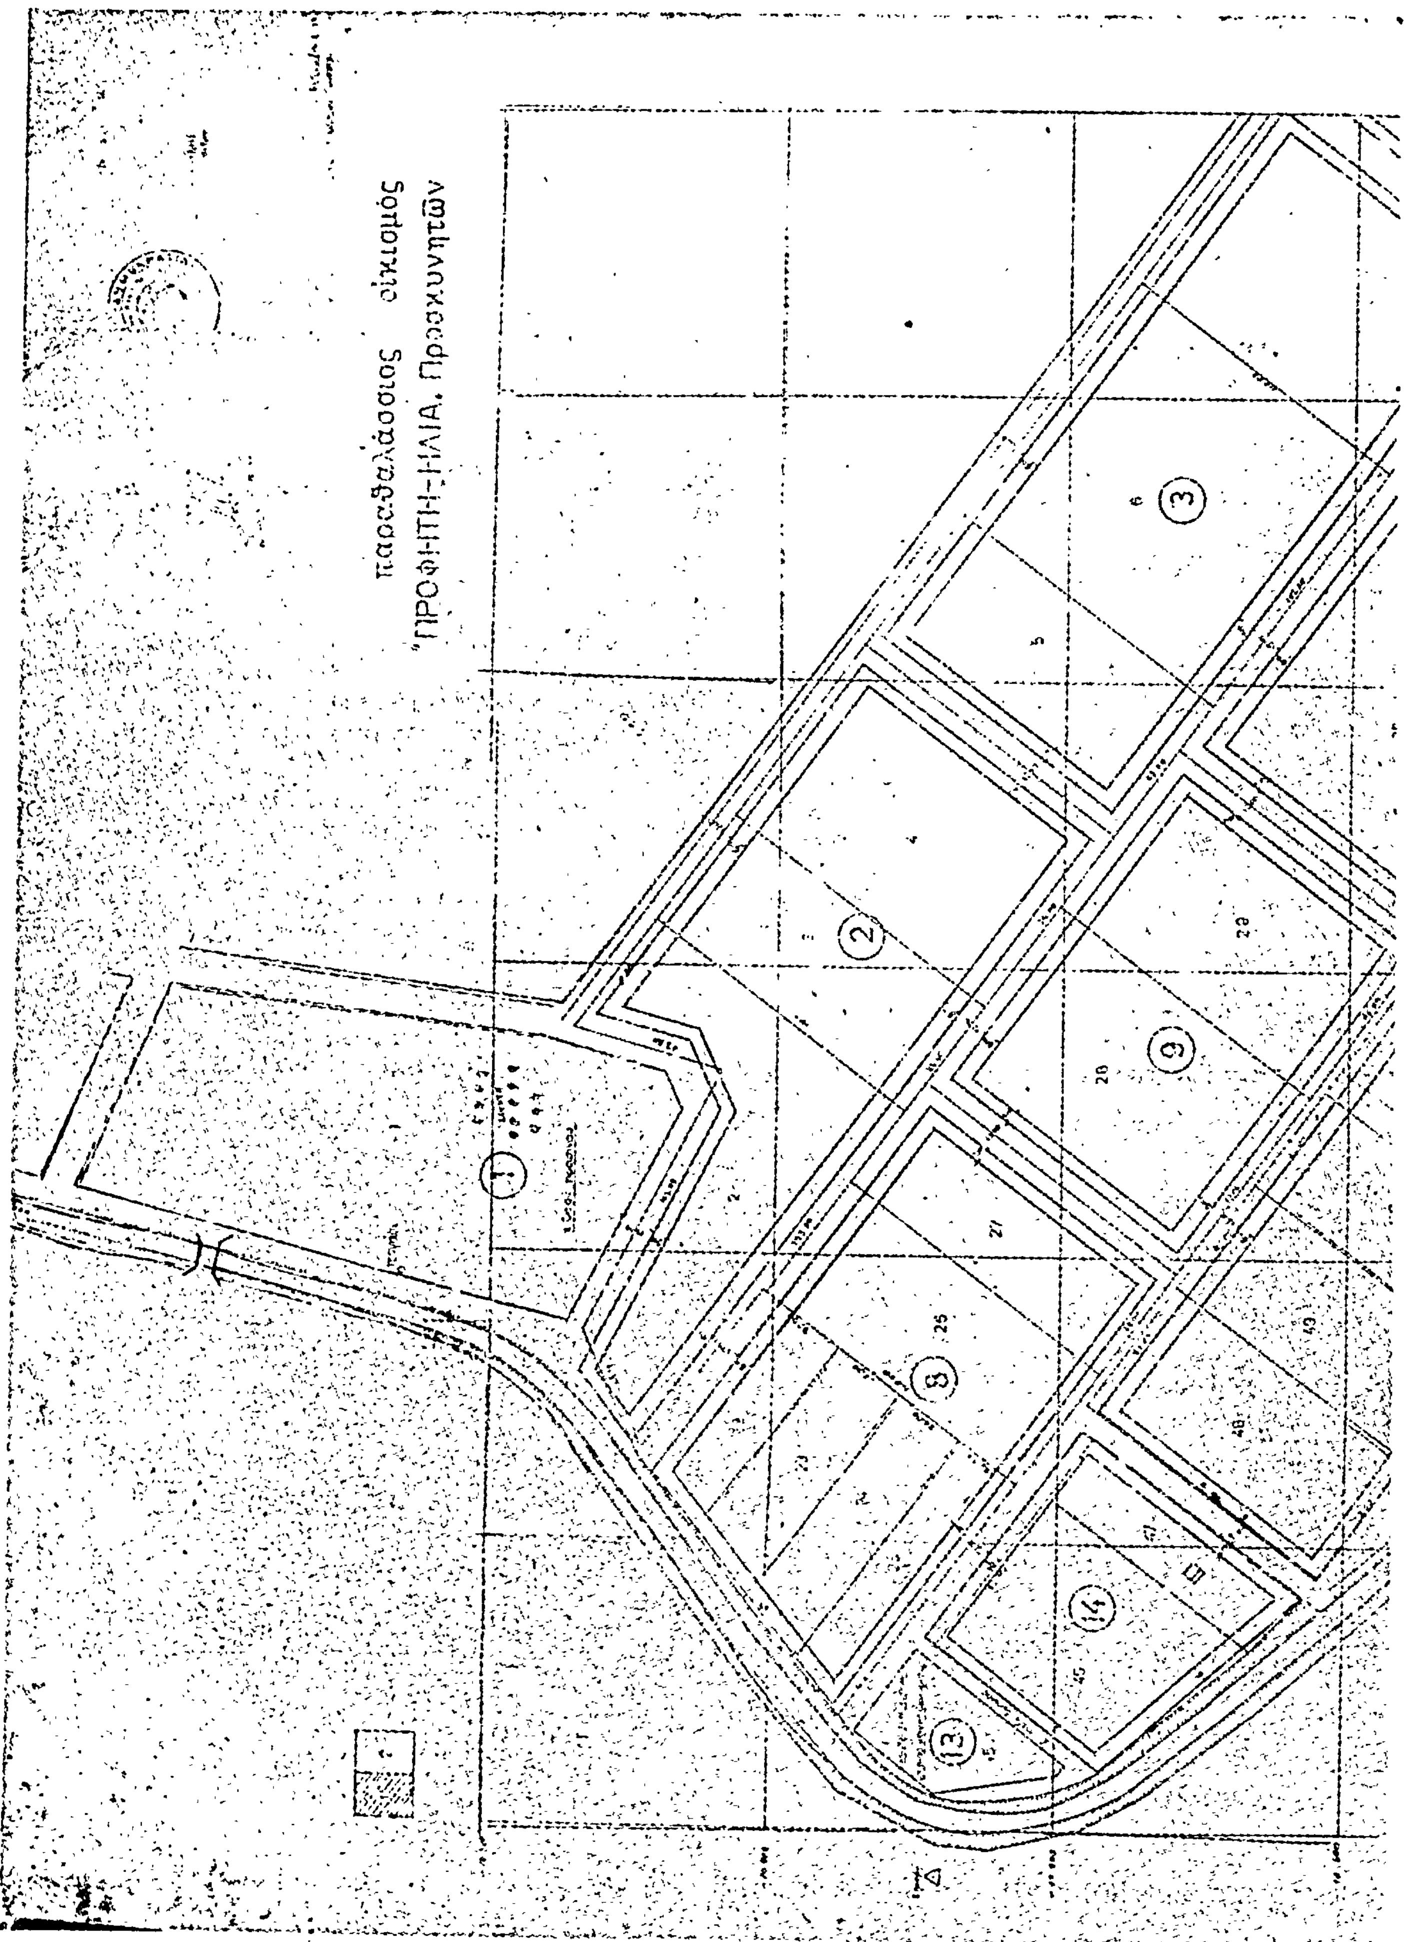
παραθαλάσσιος οικισμός
"ΠΡΟΦΗΤΗ-ΗΛΙΑ, Προσκυνητών

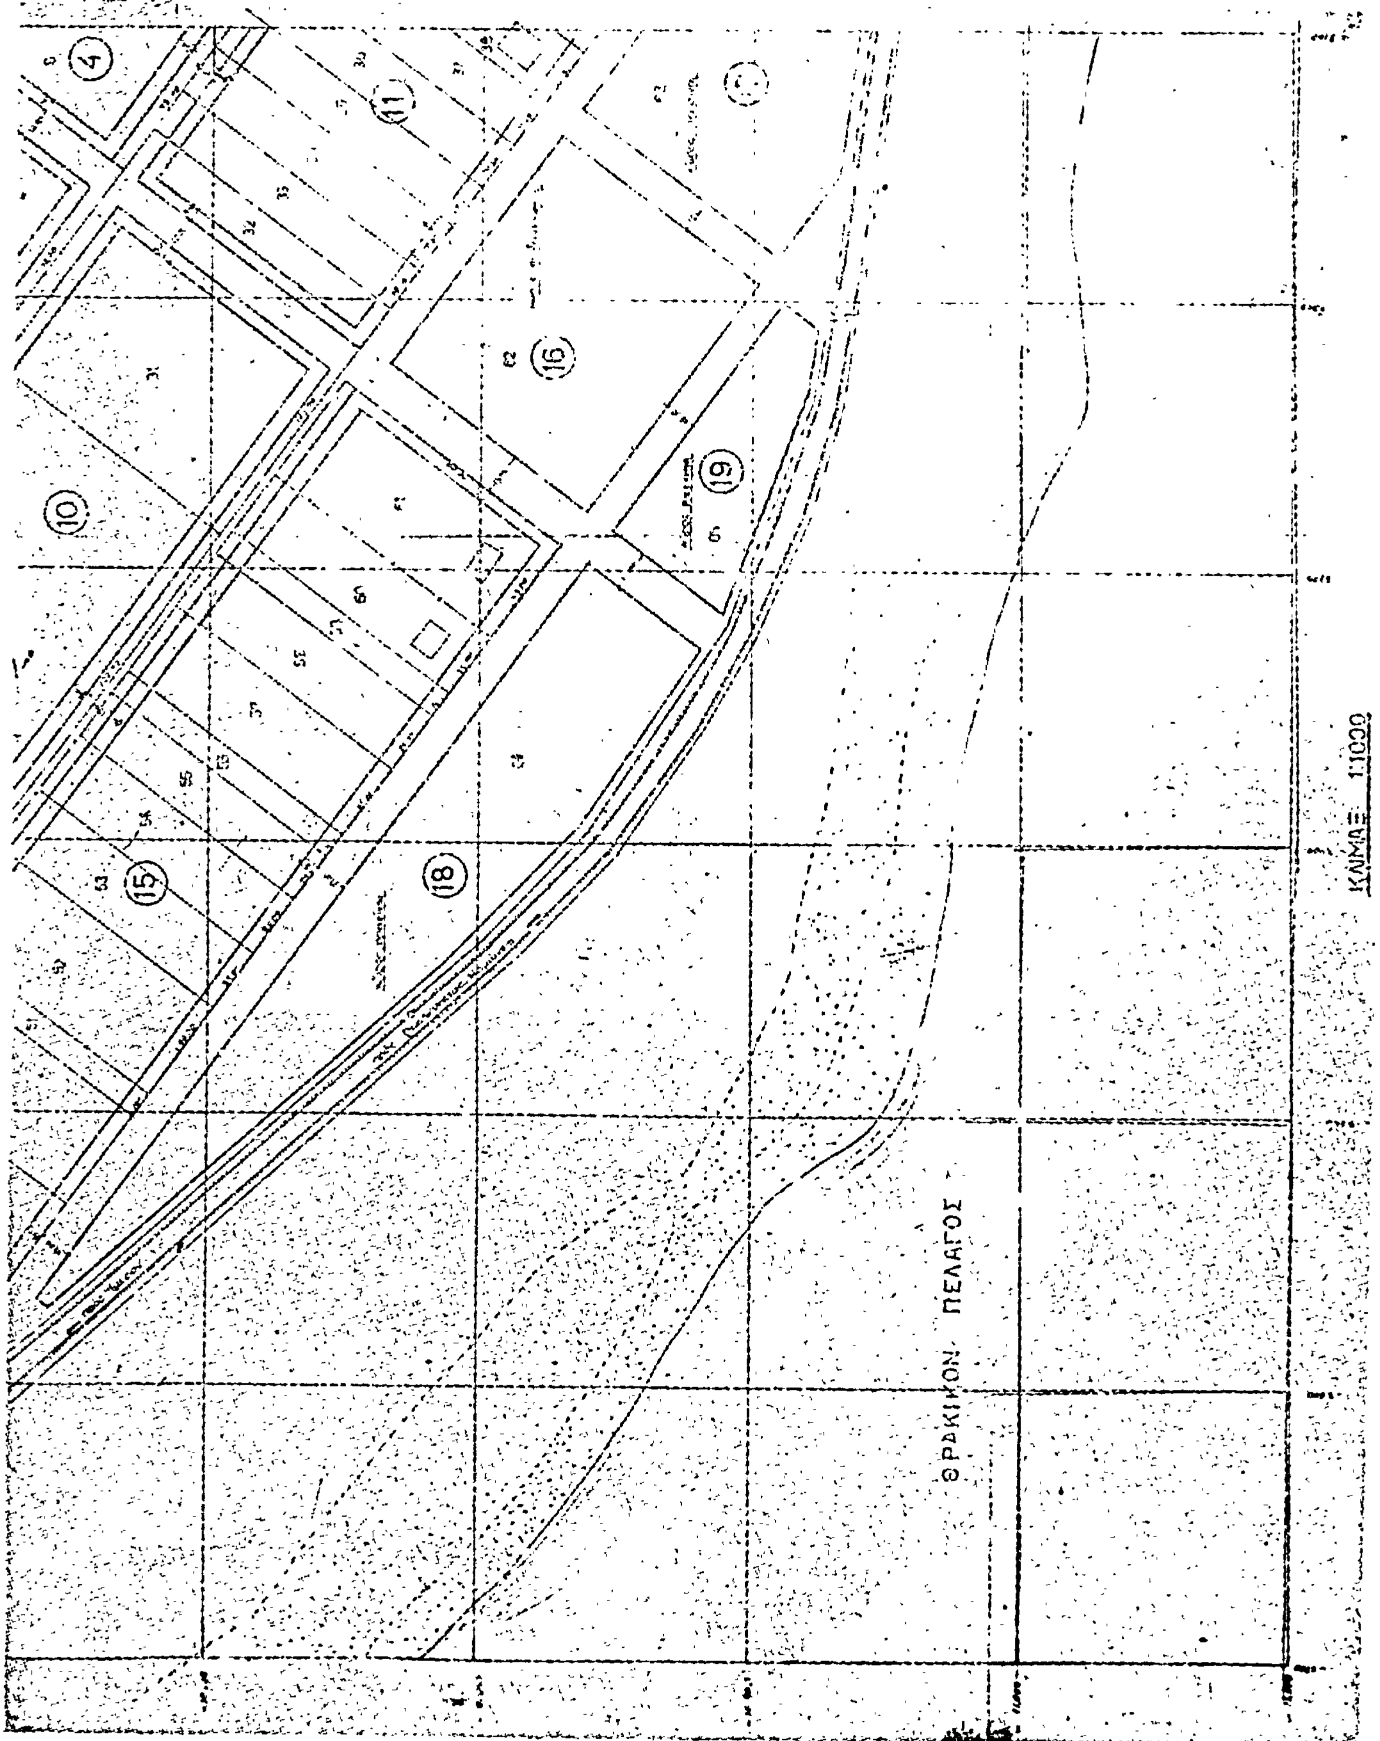

ΘΡΑΚΙΚΟΝ ΠΕΛΑΓΟΣ
ΚΛΙΜΑΞ 1:1000
4
11
16
19
10
18
15

παραθαλάσσιος οικισμός
ΠΡΟΦΗΤΗ-ΗΛΙΑ. Προσκυνητών

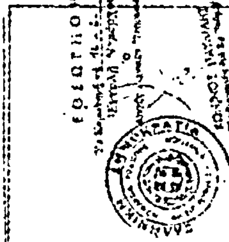

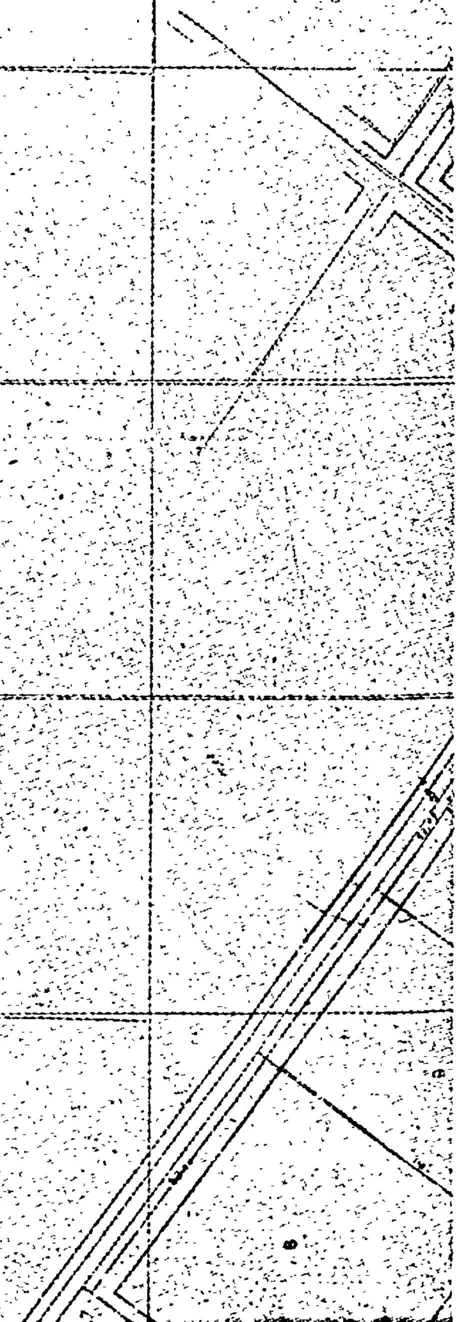



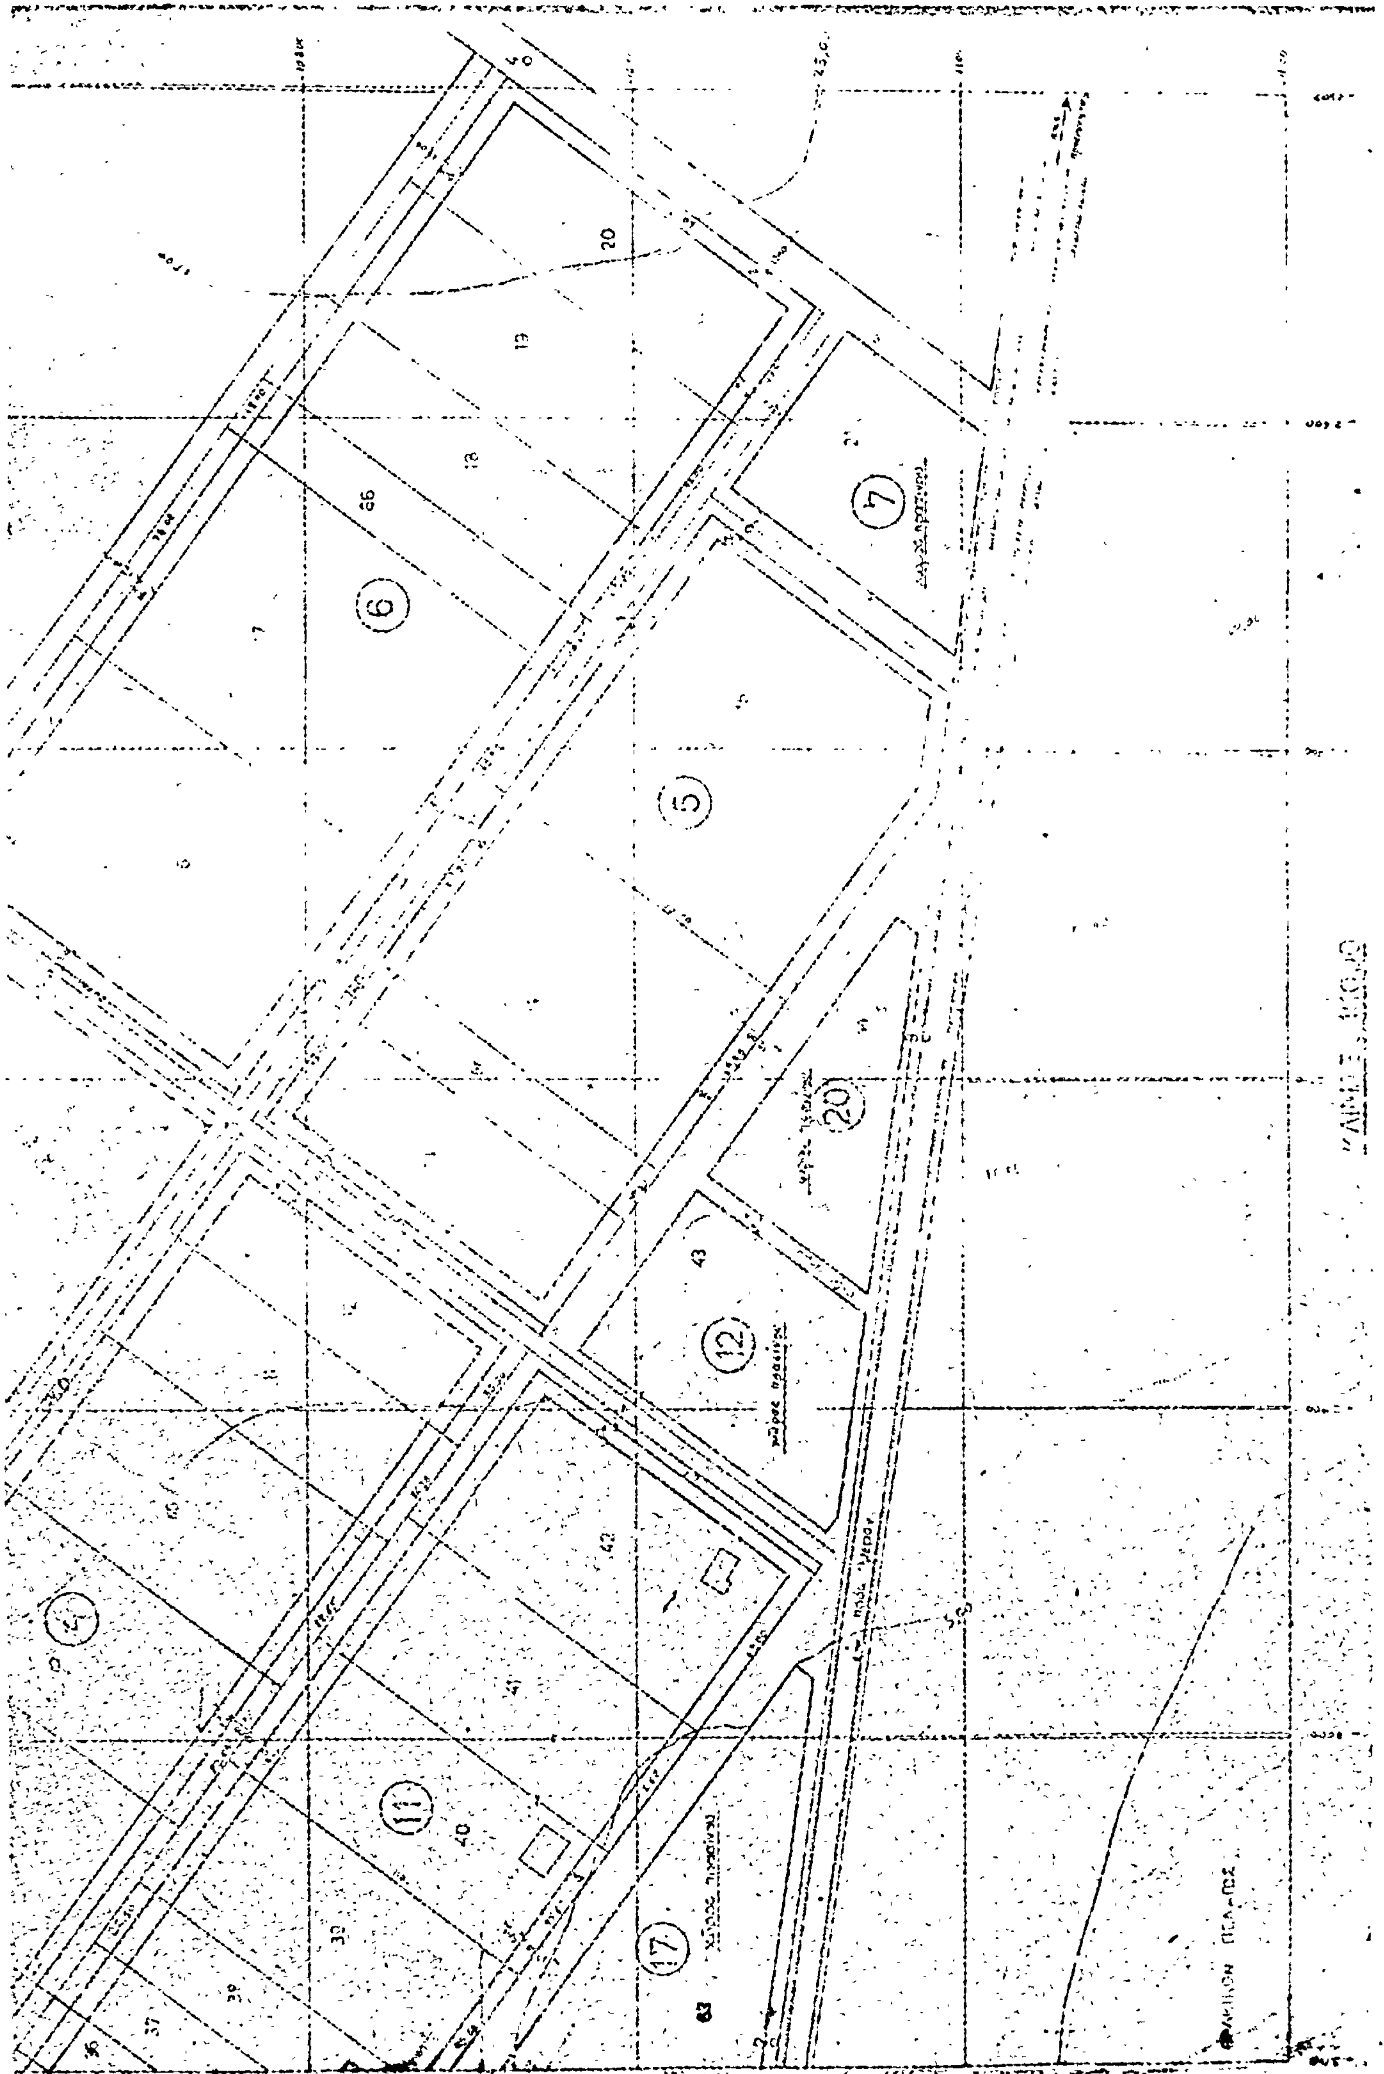

Ἀριθ. 41359 (5)

Περὶ ἐγκρίσεως ἐπεκτάσεως ρυμοτομικοῦ σχεδίου οἰκισμοῦ Ἀρίσβης Ν. Ροδόπης.

Ο ΝΟΜΑΡΧΗΣ ΡΟΔΟΠΗΣ

Ἔχοντας ὑπόψη :

1. Τὶς διατάξεις τοῦ Ν.Δ. τῆς 17.7.1923 «περὶ σχεδίων πόλεων καὶ κωμῶν» καὶ εἰδικώτερα τοῦ κεφαλαίου Δ' αὐτοῦ.
2. Τὶς διατάξεις τοῦ Α.Ν. 314/68 «περὶ παροχῆς ἁρμοδιότητας στὸν Ὑπουργὸ Β. Ἑλλάδος καὶ τοὺς Νομάρχας ἐπὶ ἐγκρίσεως ἐπεκτάσεως καὶ τροποποιήσεως ρυμοτομικῶν σχεδίων οἰκισμῶν».
3. Τὴν ἀριθ. Α7/16-11/7.10.70 κοινὴ ἀπόφαση τῶν Ὑπουργῶν Προεδρίας Κυβερνήσεως Ἐσωτερικῶν καὶ Δημοσίων Ἔργων «περὶ διαρθρώσεως τῶν Περ/κῶν Ὑπηρεσιῶν Ὑπουργείου Δημοσίων Ἔργων».
4. Τὴν ἀριθ. 128/2.6.78 γνωμοδότηση τοῦ Νομαρχιακοῦ Συμβουλίου Δ.Ε., Τμήματος Ν. Ροδόπης.
5. Τὶς διατάξεις τοῦ 3.200 «περὶ διοικητικῆς Ἀποκεντρώσεως ἐν συνδυασμῷ πρὸς τὰς τοιαύτας τοῦ ἀπὸ 28.6.55 Β.Δ/τος ἁρμοδιότητος Νομαρχῶν ἀντικειμένων τινῶν, ἁρμοδιότητος τοῦ Ὑπουργείου Δημοσίων Ἔργων.
6. Τὶς διατάξεις τοῦ Ν.Δ. 532/70 «περὶ συμπληρώσεως τῶν διατάξεων «περὶ διοικητικῆς ἀποκεντρώσεως».
7. Τὶς διατάξεις τοῦ 712/70 Β.Δ/τος, ὅπως τροποποιήθηκε καὶ συμπληρώθηκε μὲ τὰ 677/71 καὶ 198/72 Β.Δ/τα.
8. Τὴν 11/78 ἀπόφαση τοῦ Κ.Σ. Ἀρίσβης περὶ μὴ ἐγκρίσεως τοῦ σχεδίου ἐπεκτάσεως τοῦ ἐν λόγω οἰκισμοῦ.
9. Τὴν 830/28.1.78 Ἐντολή μας πρὸς τὴν ΔΤΥΝ Ροδόπης περὶ οἴκοθεν τακτοποιήσεως τοῦ θέματος ἐπεκτάσεως τοῦ οἰκισμοῦ Ἀρίσβης.
10. Τὸ 39741/17.4.78 ἔγγραφό μας, μὲ τὸ ὁποῖο στείλαμε στὴν Κοινότητα Ἀρίσβης σχέδιο ἐπεκτάσεως τούτου πρὸς γνωμοδότηση.
11. Τὴν ἀπὸ 29.5.1978 εἰσήγηση τῆς ΔΤΥΝ Ροδόπης πρὸς τὸ Νομαρχιακὸ Συμβούλιο ΔΕ καὶ τὸ γεγονὸς ὅτι παρῆλθε ἄπρακτη ἡ προθεσμία ποὺ τάχθηκε στὴν Κοινότητα Ἀρίσβης πρὸς γνωμοδότηση στὴν πρόταση ἐπεκτάσεως τοῦ ρυμοτομικοῦ σχεδίου Ἀρίσβης ποὺ ἔχει σταλθεῖ μὲ τὸ παραπάνω ἔγγραφό μας.
12. Τὴ διανομὴ οἰκοπέδων ἀπὸ τὸ Ὑπουργεῖο Γεωργίας στὸν οἰκισμὸ Ἀρίσβης ἔτους 1940, ἀποφασίζουμε :

1. Ἐγκρίνουμε τὴν ἐπέκταση τοῦ ρυμοτομικοῦ σχεδίου τοῦ οἰκισμοῦ Ἀρίσβης Ν. Ροδόπης, ὅπως φαίνεται στὸ τοπογραφικὸ διάγραμμα ὑπὸ κλ. 1 : 1000, ποὺ συντάχθηκε ἀπὸ τὴ ΔΤΥΝ Ροδόπης καὶ φέρει θεώρηση τοῦ Δ/ντῆ ΤΥΝ Ροδόπης μὲ ἡμερομηνία 15.4.1978.

2. Καθορίζουμε τοὺς κατωτέρω ὅρους δομήσεως στὸ τμῆμα ποὺ μὲ τὴν παροῦσα ἐπέκταση, ἐντάχθηκε μέσα στὸ ἐγκεκριμένο σχέδιο τοῦ οἰκισμοῦ Ἀρίσβης

α) Οἰκοδομικὸ σύστημα τὸ τῶν πτερύγων.
β) Ποσοστὸ καλύψεως ἑξήντα ἑκατοστὰ (60%).
γ) Ὕψος καὶ ἀριθμὸς ὀρόφων κατὰ ΓΟΚ
δ) Ἀρτιότητα οἰκοπέδων.

I Ἐλάχιστο πρόσωπο εἴκοσι μέτρα (20,00 μ.)
II » βάθος εἴκοσι πέντε μέτρα (25,00 τ.μ.)
III » ἐμβαδὸ ἑξακόσια μέτρα τετρ. (600,00 τ.μ.)


Κατὰ παρέκκλιση τῶν ἀνωτέρω ορίων, οἰκόπεδα θεωροῦνται ἄρτια ἐὰν κατὰ τὴν ἡμέρα δημοσιεύσεως τῆς παρούσης δὲν ἔχουν τὰ παραπάνω ὅρια πλὴν ὅμως ἔχουν


I Ἐλάχιστο πρόσωπο δέκα τέσσερα μέτρα (14,00 μ)
II » βάθος δέκα ὀκτὼ μέτρα (18,00 μ.)
III » ἐμβαδὸν διακόσια πενήντα δύο τ.μ. (252,00 τ.μ.).


Ἡ ἀπόφαση αὐτὴ μὲ τὸ τοπογραφικὸ διάγραμμα ποὺ τὴ συνοδεύει νὰ δημοσιευθοῦν στὴν Ἐφημερίδα τῆς Κυβερνήσεως.

Ἐν Κομοτηνῇ τῇ 10 Ἰουνίου 1978.

Ὁ Νομάρχης
ΠΑΝΑΓ. ΦΩΤΕΑΣ

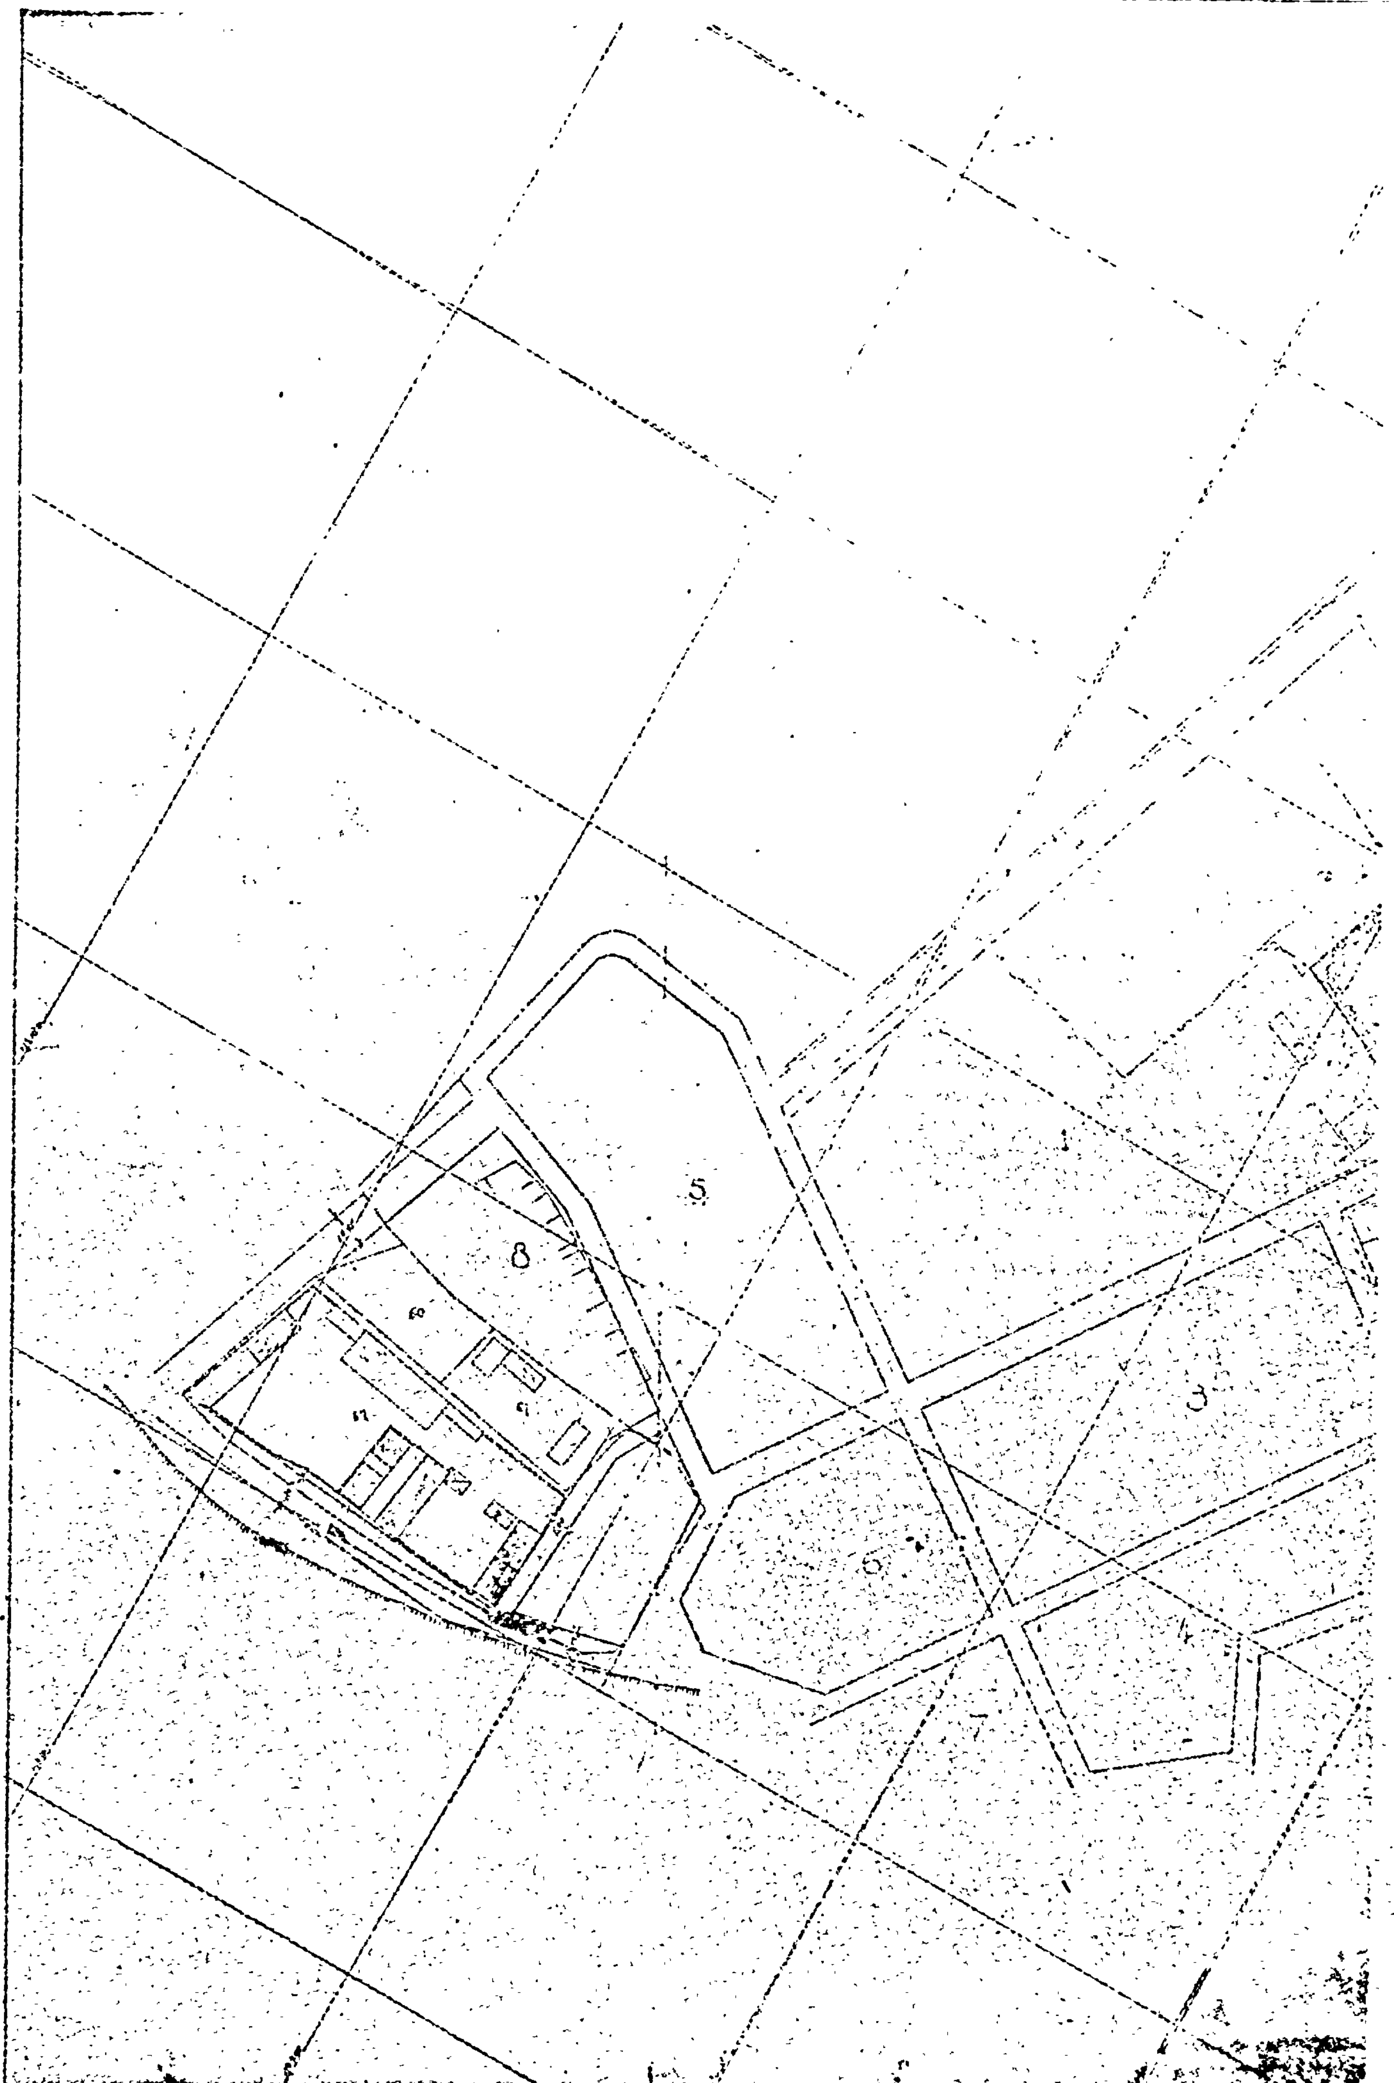
5
8
6
3
7

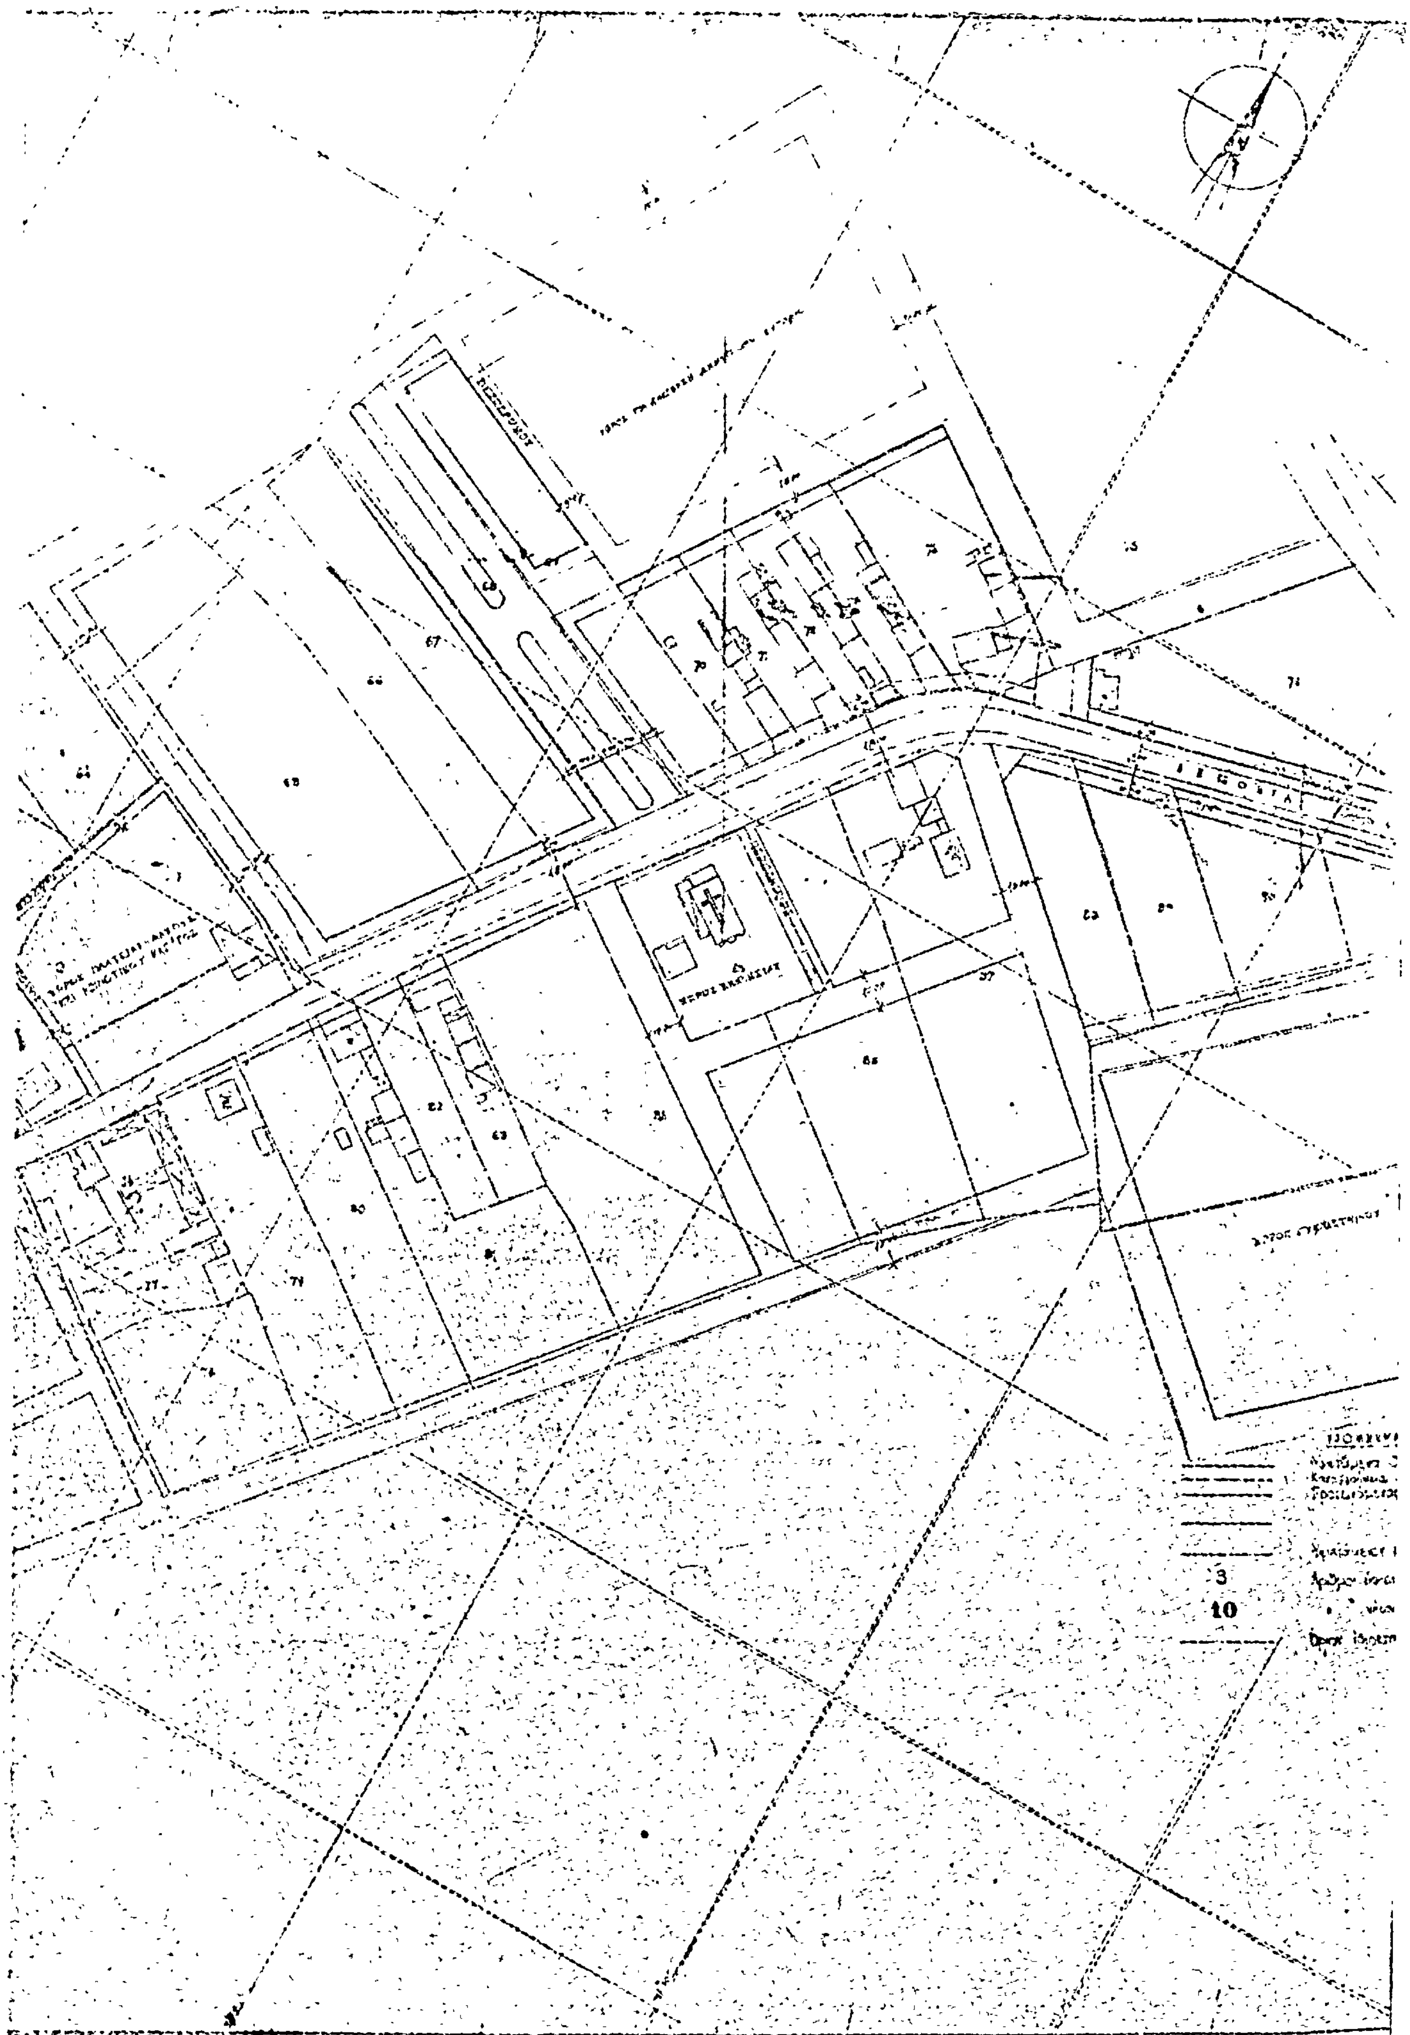

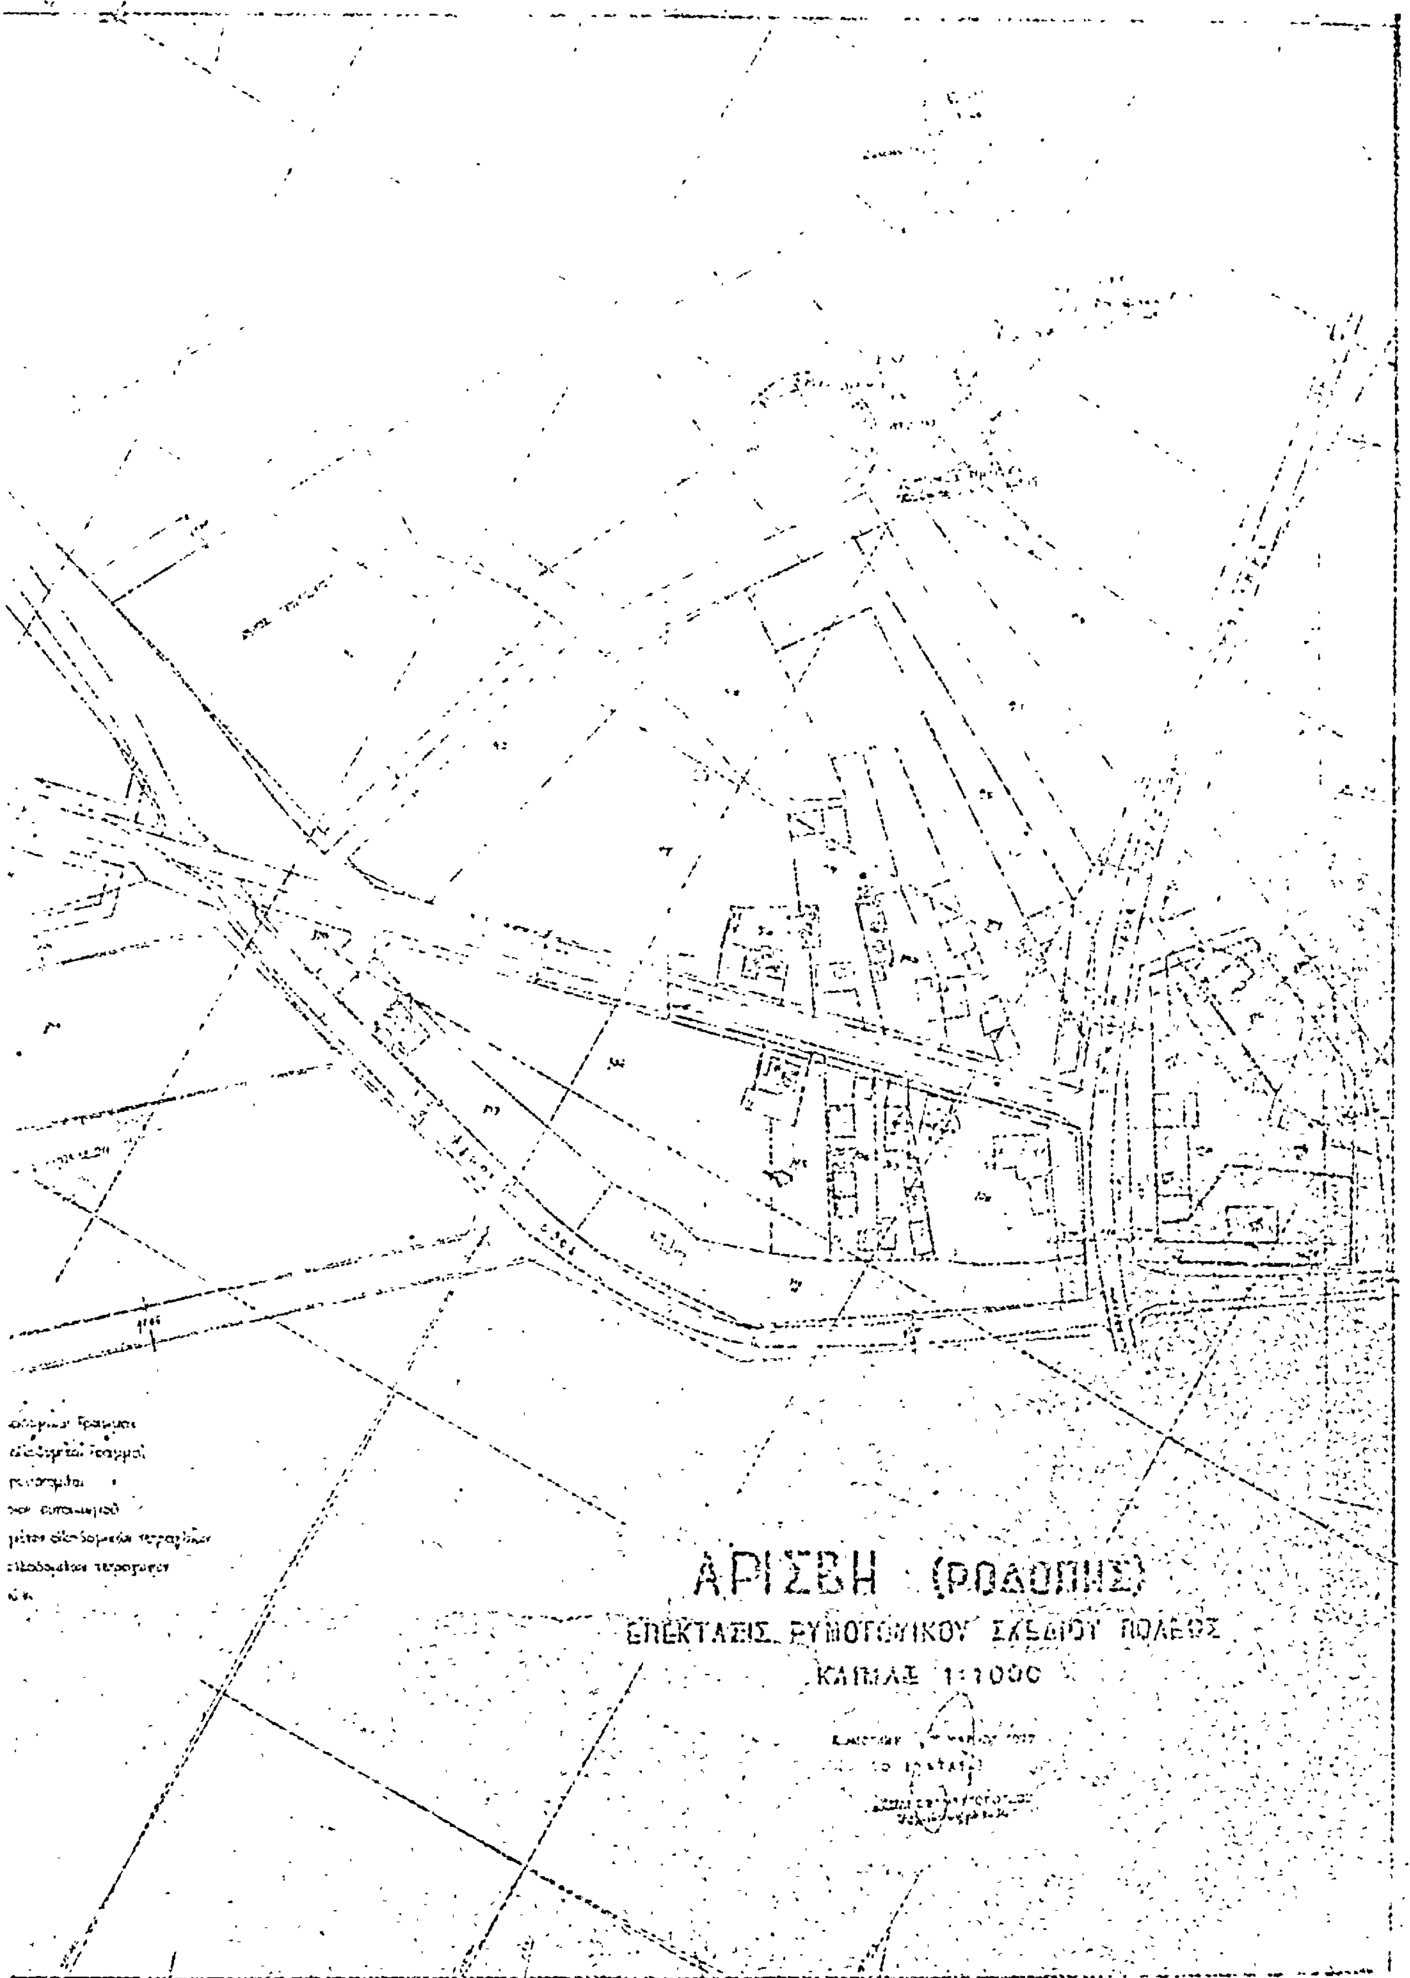
ΑΡΙΣΒΗ (ΡΟΔΟΠΗΣ)
ΕΠΕΚΤΑΣΙΣ ΡΥΜΟΤΟΜΙΚΟΥ ΣΧΕΔΙΟΥ ΠΟΛΕΩΣ
ΚΛΙΜΑΞ 1:1000

'Αριθ. Τ. 97337/οίκ. (6)

Περὶ ἀναθεωρήσεως ὁρίων οἰκισμοῦ Μεταγγιτσίου Ν. Χαλκιδικῆς ποὺ ὑπῆρχε πρὶν ἀπὸ τὸ 1923.

Ο ΝΟΜΑΡΧΗΣ ΧΑΛΚΙΔΙΚΗΣ

Ἔχοντας ὑπόψη :

1. Τὶς διατάξεις :

α) Τοῦ ἀπὸ 17.7.1923 Ν. Δ/τος «περὶ σχεδίων πόλεων, κωμῶν κ.λπ.», ὅπως τροποποιήθηκε καὶ ἰσχύει σήμερα.

β) Τοῦ ἀπὸ 23.10.1928 Π. Δ/τος «περὶ σχεδίων τῶν ἐν ταῖς πόλεσι κ.λπ. ἀνεγειρομένων οἰκοδομῶν».

γ) Τοῦ ἀπὸ 1.6.1968 Β. Δ/τος, ὅπως τροποποιήθηκε καὶ ἰσχύει σήμερα μὲ τὰ Π.Δ/τα τῆς 15-10/6.11.73, τῆς 6-11/9.1.76 καὶ τῆς 15-6/7.7.77 καὶ 9-3/23.3.1978 «περὶ καθορισμοῦ τῶν ὅρων καὶ περιορισμῶν δομήσεως τῶν οἰκοπέδων τῶν κειμένων ἐντὸς τῶν ὁρίων τῶν νομίμως ὑφισταμένων πρὸ τοῦ ἔτους 1923 οἰκισμῶν, τῶν στερουμένων ἐγκεκριμένου ρυμοτομικοῦ σχεδίου».

2. Τὴν Ε. 35400/6.12.75/12.1.76 (ΦΕΚ 10 Δ') ἀπόφαση τοῦ Ὑφ/ργοῦ Δημ. Ἔργων «περὶ τοῦ τρόπου καθορισμοῦ ὁρίων οἰκισμοῦ πρὸ τοῦ ἔτους 1923 στερουμένων σχεδίων ρυμοτομίας».

3. Τὴν Ε. 43710/18.12.76/18.1.77 (ΦΕΚ 6 Δ') ἀπόφαση τοῦ Ὑφ/ργοῦ Δημ. Ἔργων «περὶ παρατάσεως τοῦ χρόνου ἀναθεωρήσεως τῶν καθορισθέντων ὁρίων πόλεων ἢ κωμῶν ὑφισταμένων πρὸ τοῦ 1923 στερουμένων σχεδίου ρυμοτομίας».

4. Τὴν Ε. 40862/23.12.77/9.1.78 (ΦΕΚ 9 Δ') ἀπόφαση τοῦ Ὑφ/ργοῦ Δημ. Ἔργων «περὶ παρατάσεως τοῦ χρόνου ἀναθεωρήσεως τῶν καθορισθέντων ὁρίων πόλεων ἢ κωμῶν ποὺ ὑπάρχουν πρὶ ἀπὸ τὸ 1923 καὶ δὲν ἔχουν σχέδιο ρυμοτομίας.

5. Τὴν ἀπὸ 14.12.1977 ἔκθεση ἀναθεωρήσεως ὁρίων οἰκισμοῦ Μεταγγιτσίου ποὺ τὴ σύνταξε ἡ 'Επιτροπὴ καθορισμοῦ ὁρίων ποὺ ὁρίστηκε μὲ τὴν 111327/10.11.1977 ἀπόφασή μας, μαζὶ μὲ τὸ σκαρίφημα ὁρίων ποὺ τὴ συνοδεύει.

6. Τὸ 237/20.3.78 ἔγγραφο τῆς Κοινότητας Μεταγγιτσίου μὲ τὸ ὁποῖο μᾶς γνωρίζει ὅτι κατὰ τῆς ἐκθέσεως ἀναθεωρήσεως ὁρίων δὲν ὑποβλήθηκαν ἐνστάσεις.

7. Τὴ γνωμοδότηση τοῦ Ν.Σ.Δ.Ε.Ν. Χαλκιδικῆς τὴν ὁποία ἔλαβε μὲ τὴν πράξη 3 τῆς 10ης συνεδρίας 14 'Απριλίου 1978, ἀποφασίζουμε :

'Εγκρίνουμε τὰ ὅρια τοῦ οἰκισμοῦ Μεταγγιτσίου ποὺ ὑπῆρχε πρὶν ἀπὸ τὸ ἔτος 1923 καθὼς καὶ τοῦ Κεντρικοῦ τμήματος ὡς ἑξῆς :

Α. ΚΕΝΤΡΙΚΟ ΤΜΗΜΑ :

Τὰ οἰκόπεδα ποὺ ἔχουν πρόσωπο στὸν Κεντρικὸ δρόμο 'Εμμ. Παππᾶ καὶ συγκεκριμένα στὸ τμῆμα ποὺ περιλαμβάνεται μεταξὺ τῶν διασταυρώσεων μὲ αὐτὸν καὶ τῶν δρόμων 25ης Μαρτίου καὶ τῆς πρὸς 'Αγ. Νικολάου.

Β. ΥΠΟΛΟΙΠΟ ΤΜΗΜΑ ΟΙΚΙΣΜΟΥ :

'Απὸ ἀποθήκη 'Ιωακεὶμ Ζησοπούλου, σὲ ἀποθήκη Γεωργ. Παπαδημητρίου, οἰκία Γεωργίου Μυλωνᾶ, ἀποθήκη Γεωργίου Ζησοπούλου, ἀχυρώνα 'Αλεξάνδρου Λιδιανοῦ, 'Υδατοδεξαμενή, ἀποθήκη Νικολάου Μιχαλούδη, ἀποθήκη 'Ιωακεὶμ Πέτρου, κτίσμα Κυπαρισσᾶ Παπαγιάννη, ἀποθήκη Χρήστου Σπανοῦ, ἀποθήκη Βαλσάμη Ζαφειρίου, ἀποθήκη Μαύρου Παραδείση, ἀποθήκη 'Ενώσεως Γεωργ. Συν/σμῶν, 'Εξοχ. Κέντρο 'Ιωάννη Κουτσούκη, καὶ ἀποθήκη 'Ιωακεὶμ Ζησοπούλου.

'Η ἀπόφαση αὐτὴ μαζὶ μὲ τὸ σκαρίφημα τῆς ἀπὸ 14.12.77 ἐκθέσεως καθορισμοῦ αὐτῆς πιὸ πάνω ὁρίων, τὸ ὁποῖο ἀποτελεῖ ἀναπόσπαστο μέρος τῆς ἀποφάσεως, αὐτῆς νὰ δημοσιευθεῖ στὴν 'Εφημερίδα τῆς Κυβερνήσεως.

Πολύγυρος, 29 'Ιουνίου 1978

'Ο Νομαρχῶν Διευθυντὴς
Γ. ΖΑΧΙΔΗΣ

ΟΡΙΑ ΖΩΝΩΝ ΟΙΚΙΣΜΟΥ

ΥΠΟΜΝΗΜΑ

Αποθήκη Πέτρου Ιωαννίδη

Αποθήκη Ηλιοπούλου Μιχαλούδη

Όριον ζώνης Α

Πρός Άγ. Νικόλαον

Όριον οικισμού

Δημοτικόν Σχολείον

Αποθήκη Γεωργίου Ζησοπούλου

Όμοια Γεωργίου Μολαυτά

Τό παρόν διάγραμμα συνοδεύει τήν από 14-12-1933 απόφασιν καθορισμού ορίων οικισμού κοινότητος Μεταστιτσίου συνταχθείσα υπό τής αρμοδίας Επιτροπής συσταθείσης διά τής υπ' αριθ. 71132/10-11-1931 Αποφάσεως τού Νομάρχου

Μεταστιτσίου 14 Δεκεμβρίου 1933

Η ΕΠΙΤΡΟΠΗ

1. Ιωάννης Μαυρουδάκης

2. Ιωάννα ...

3. ...

... 19-12 ...

Η ΓΕΝΙΚΗ ΔΙΕΥΘΥΝΣΗ ΤΟΥ ΕΘΝΙΚΟΥ ΤΥΠΟΓΡΑΦΕΙΟΥ

ΓΝΩΣΤΟΠΟΙΕΙ ΟΤΙ:

Ἡ ἐτήσια συνδρομὴ τῆς Ἐφημερίδας τῆς Κυβερνήσεως, ἡ τιμὴ τῶν φύλλων της ποὺ πωλιοῦνται τμηματικὰ καὶ τὰ τέλη δημοσιεύσεων στὴν Ἐφημερίδα τῆς Κυβερνήσεως, καθορίσθηκαν ἀπὸ 1 Ἰανουαρίου 1974 ὡς ἀκολούθως:

Α' ΕΤΗΣΙΕΣ ΣΥΝΔΡΟΜΕΣ

1. Γιὰ τὸ Τεῦχος Α'	Δραχ.	600
2. » » » Β'	»	700
3. » » » Γ'	»	500
4. » » » Δ'	»	1.000
5. » » » Νομικῶν Προσώπων Δ.Δ. κτλ	»	500
6. » » » Παράρτημα	»	300
7. » » » Ἀνωνύμων Ἑταιρειῶν κτλ.	»	3.000
8. » » Δελτίο Ἐμπορικῆς καὶ Βιομηχανικῆς Ἰδιοκτησίας	»	200
9. Γιὰ ὅλα τὰ τεύχη καὶ τὸ Δ.Ε.Β.Ι.	»	6.000

Οἱ Δῆμοι καὶ οἱ Κοινότητες τοῦ Κράτους καταβάλλουν τὸ 1/2 τῶν ἀνωτέρω συνδρομῶν.

Ὑπὲρ τοῦ Ταμείου Ἀλληλοβοηθείας Προσωπικοῦ τοῦ Ἐθνικοῦ Τυπογραφείου (ΤΑΠΕΤ) ἀναλογοῦν τὰ ἑξῆς ποσά:

1. Γιὰ τὸ Τεῦχος Α'	Δραχ.	30
2. » » » Β'	»	35
3. » » » Γ'	»	25
4. » » » Δ'	»	50
5. » » » Νομικῶν Προσώπων Δημοσίου Δικαίου κτλ	»	25
6. » » » Παράρτημα	»	15
7. » » » Ἀνωνύμων Ἑταιρειῶν κτλ.	»	150
8. » » Δελτίο Ἐμπ. καὶ Βιομ. Ἰδιοκτησίας	»	10
9. Γιὰ ὅλα τὰ τεύχη	»	300

Β'. ΤΙΜΗ ΦΥΛΛΩΝ

Ἡ τιμὴ πωλήσεως κάθε φύλλου, μέχρις 8 σελ., εἶναι 3 δρχ., ἀπὸ 9 ὡς 40 σελ. 8 δρχ., ἀπὸ 41 ὡς 80 σελ. 15 δρχ., ἀπὸ 81 σελ. καὶ ἄνω ἡ τιμὴ πωλήσεως κάθε φύλλου προσαυξάνεται κατὰ 15 δρχ. ἀνὰ 80 σελίδες.

Γ'. ΤΕΛΗ ΔΗΜΟΣΙΕΥΣΕΩΝ

Ι. Στὸ Τεῦχος Ἀνωνύμων Ἑταιρειῶν καὶ Ἑταιρειῶν Περιωρισμένης Εὐθύνης:

Α'. Δημοσιεύματα Ἀνωνύμων Ἑταιρειῶν:

1. Τῶν δικαστικῶν πράξεων	Δραχ.	400
2. Τῶν καταστατικῶν Ἀνωνύμων Ἑταιρειῶν	»	10.000
3. Τῶν τροποποιήσεων τῶν καταστατικῶν τῶν Ἀνωνύμων Ἑταιρειῶν	»	2.000
4. Τῶν ἀνακοινώσεων καὶ προσκλήσεων σὲ γενικὲς συνελεύσεις, τῶν κατὰ τὸ ἄρθρο 32 τοῦ Ν. 3221/24 γνωστοποιήσεων, τῶν ἀνακοινώσεων, ποὺ προβλέπονται ἀπὸ τὸ ἄρθρο 59 παρ. 3 τοῦ Ν.Δ. 400/70 «περὶ Ἀλλοδαπῶν Ἀσφαλιστικῶν Ἑταιρειῶν» καὶ τῶν ἀποφάσεων τοῦ Διοικητικοῦ Συμβουλίου τοῦ ΕΛΤΑ, ποὺ ἀναφέρονται σὲ προσωρινὲς διατάξεις	»	1.000
5. Τῶν ἀνακοινώσεων τῶν ὑπὸ διάλυση Ἀνωνύμων Ἑταιρειῶν, κατὰ τὸ Β.Δ. 20/5/1939	»	200
6. Τῶν ἰσολογισμῶν τῶν Ἀνωνύμων Ἑταιρειῶν	»	4.000
7. Τῶν συνοπτικῶν μηνιαίων καταστάσεων τῶν Τραπεζικῶν Ἑταιρειῶν	»	1.000
8. Τῶν ἀποφάσεων «περὶ ἐγκρίσεως τιμολογίων τῶν Ἀσφαλιστικῶν Ἑταιρειῶν»	»	600
9. Τῶν ὑπουργικῶν ἀποφάσεων «περὶ παροχῆς ἀδείας ἐπεκτάσεως τῶν ἐργασιῶν Ἀσφαλιστικῶν Ἑταιρειῶν», τῶν ἐκθέσεων περιουσιακῶν στοιχείων Ἀνωνύμων Ἑταιρειῶν γενικά, καὶ τῶν ἀποφάσεων τοῦ Δ.Σ. τοῦ ΕΛΤΑ, μὲ τὶς ὁποῖες ἐγκρίνονται καὶ δημοσιεύονται οἱ κανονισμοὶ αὐτοῦ	»	4.000
10. Τῶν ἀποφάσεων «περὶ παροχῆς πληρεξουσιότητος πρὸς ἀντιπροσώπευσιν ἐν Ἑλλάδι ἀλλοδαπῶν Ἑταιρειῶν» καὶ τῶν ἀποφάσεων «περὶ μεταβιβάσεως τοῦ χαρτοφυλακίου Ἀσφαλιστικῶν Ἑταιρειῶν κατὰ τὸ ἄρθρον 59 παρ. 1 τοῦ Ν.Δ. 400/70»	»	2.000
11. Τῶν ἀποφάσεων «περὶ συγχωνεύσεως Ἀνωνύμων Ἑταιρειῶν»	»	10.000
12. Τῶν ἀποφάσεων τῆς Ἐπιτροπῆς τοῦ Χρηματιστηρίου «περὶ εἰσαγωγῆς χρεωγράφων εἰς τὸ Χρηματιστήριον πρὸς διαπραγμάτευσιν, συμφώνως πρὸς τὰς διατάξεις τοῦ ἄρθρου 2 παρ. 3 Α.Ν. 148/67»	Δραχ.	1.000
13. Τῶν ἀποφάσεων τῆς Ἐπιτροπῆς κεφαλαιαγορᾶς «περὶ διαγραφῆς χρεωγράφων ἐκ τοῦ Χρηματιστηρίου, συμφώνως πρὸς τὰς διατάξεις τοῦ ἄρθρου 2 παρ. 4 Α.Ν. 148/1967»	»	1.000

Β'. Δημοσιεύματα Ἑταιρειῶν Περιωρισμένης Εὐθύνης:

1. Τῶν καταστατικῶν	»	1.000
2. Τῶν τροποποιήσεων τῶν καταστατικῶν	»	400
3. Τῶν ἀνακοινώσεων καὶ προσκλήσεων	»	200
4. Τῶν ἰσολογισμῶν	»	1.000
5. Τῶν ἐκθέσεων ἐκτιμήσεως περιουσιακῶν στοιχείων	»	1.000

Γ'. Δημοσιεύματα Ἀλληλασφαλιστικῶν Συνεταιρισμῶν - Ἀλληλασφαλιστικῶν Ταμείων καὶ Φιλανθρωπικῶν Σωματείων:

1. Τῶν ὑπουργικῶν ἀποφάσεων «περὶ χορηγήσεως ἀδείας λειτουργίας Ἀλληλασφαλιστικῶν Συνεταιρισμῶν - Ἀλληλασφαλιστικῶν Ταμείων»	»	1.000
2. Τῶν Ἰσολογισμῶν τῶν ἀνωτέρω Συνεταιρισμῶν, Ταμείων καὶ Σωματείων	»	1.000
ΙΙ. Στὸ Τέταρτο τεῦχος, τῶν δικαστικῶν πράξεων, προσκλήσεων καὶ λοιπῶν δημοσιεύσεων.	»	400

Τὸ ποσοστὸ ἐπὶ τῶν τελῶν δημοσιεύσεων στὸ Τεῦχος Ἀνωνύμων Ἑταιρειῶν καὶ Ἑταιρειῶν Περιωρισμένης Εὐθύνης, ποὺ πρέπει νὰ καταβάλλεται ὑπὲρ τοῦ Ταμείου Ἀλληλοβοηθείας Προσωπικοῦ Ἐθνικοῦ Τυπογραφείου (ΤΑΠΕΤ), ὁρίσθηκε γενικὰ σὲ 5ο/ο.

Δ'. ΚΑΤΑΒΟΛΗ ΣΥΝΔΡΟΜΩΝ - ΤΕΛΩΝ ΔΗΜΟΣΙΕΥΣΕΩΝ ΚΑΙ ΠΟΣΟΣΤΩΝ Τ.Α.Π.Ε.Τ.

1. Οἱ συνδρομὲς τοῦ ἐσωτερικοῦ καὶ τὰ τέλη δημοσιεύσεων προκαταβάλλονται στὰ Δημόσια Ταμεῖα ἔναντι ἀποδεικτικοῦ εἰσπράξεως, τὸ ὁποῖο φροντίζει ὁ ἐνδιαφερόμενος νὰ τὸ στείλει στὴν Ὑπηρεσία τοῦ Ἐθνικοῦ Τυπογραφείου.

2. Οἱ συνδρομὲς τοῦ ἐξωτερικοῦ εἶναι δυνατὸ νὰ στέλνονται καὶ σὲ ἀνάλογο συνάλλαγμα μὲ ἐπιταγὴ ἐπ' ὀνόματι τοῦ Διευθυντῆ τῶν Διοικητικῶν καὶ Οἰκονομικῶν Ὑποθέσεων τοῦ Ἐθνικοῦ Τυπογραφείου.

3. Τὸ ὑπὲρ τοῦ ΤΑΠΕΤ ποσοστὸ ἐπὶ τῶν ἀνωτέρω συνδρομῶν καὶ τελῶν δημοσιεύσεων καταβάλλεται ὡς ἑξῆς:

α) στὴν Ἀθήνα: στὸ Ταμεῖο τοῦ ΤΑΠΕΤ (Κατάστημα Ἐθνικοῦ Τυπογραφείου),

β) στὶς ὑπόλοιπες πόλεις τοῦ Κράτους: στὰ Δημόσια Ταμεῖα καὶ ἀποδίδεται στὸ ΤΑΠΕΤ σύμφωνα μὲ τὶς 192378/3639/1947(RONEO 185) καὶ 178048/5321/31.7.65 (RONEO 139) ἐγκύκλιες διαταγὲς τοῦ Γ.Λ.Κ.,

γ) στὶς περιπτώσεις συνδρομῶν ἐξωτερικοῦ: ὅταν ἡ ἀποστολή τους γίνεται μὲ ἐπιταγές, μαζὶ μ' αὐτὲς στέλνεται καὶ τὸ ὑπὲρ τοῦ ΤΑΠΕΤ ποσοστό.

Ὁ Γενικὸς Διευθυντὴς
ΒΑΣΙΛΕΙΟΣ ΣΤ. ΝΙΚΑΣ

ΑΠΟ ΤΟ ΕΘΝΙΚΟ ΤΥΠΟΓΡΑΦΕΙΟ